






105795 kotunda konumlanan alt meydan, Botanik Park ile iki farklı koldan güçlü bir yaya bağlantısı kurarak alanın sirkülasyonuna önemli ölçüde katkı sağlamaktadır. platformdan aşağı doğru 1.5 metre yükselişindeki sütunlar donatıya bağlı askı demiri ile çelik strüktüre monte edilecek şekilde tasarlanmıştır. Alt meydanın ana taşıyıcı öğelerinden biri olan kıvrımlı duvar yüzeyi, yalnızca strüktürel bir işlev üstlenmekle kalmayıp, aynı zamanda mekâna simgesel bir anlam katmaktadır. Duvarın görünen yüzeyinde, her bir şehidin ölüm tarihi ve isimleri nakşedilmiş; böylece bireysel kayıpları görünür kılan ve toplumsal hafızayı yaşatan anısal bir bellek alanı oluşturulmuştur. Zemin tasarımında ise, korten çelik plakalar üzerine kabartmalı şekilde koordinatlar yazılmış ve bu plakalar sütunların izdüşümlerine denk gelecek biçimde yerleştirilmiştir. Böylece her bir toprak sütun elemanı, alındığı koordinatı temsil etmekte, mekânın hafıza ve aidiyet duygusunu güçlendirmektedir. Üst meydanındaki sütun dizilimi, belirli bir koordinat sistemine bağlı soyut bir kurguda tasarlanmış; bu soyut düzen alt meydanı fiziksel karşılıklar bulmuştur. Böylelikle farklı kolları yer alan iki meydan arasında hem mekânsal süreklilik hem de kavramsal bütünlük sağlanarak güçlü bir tasarım dili oluşturulmuştur.

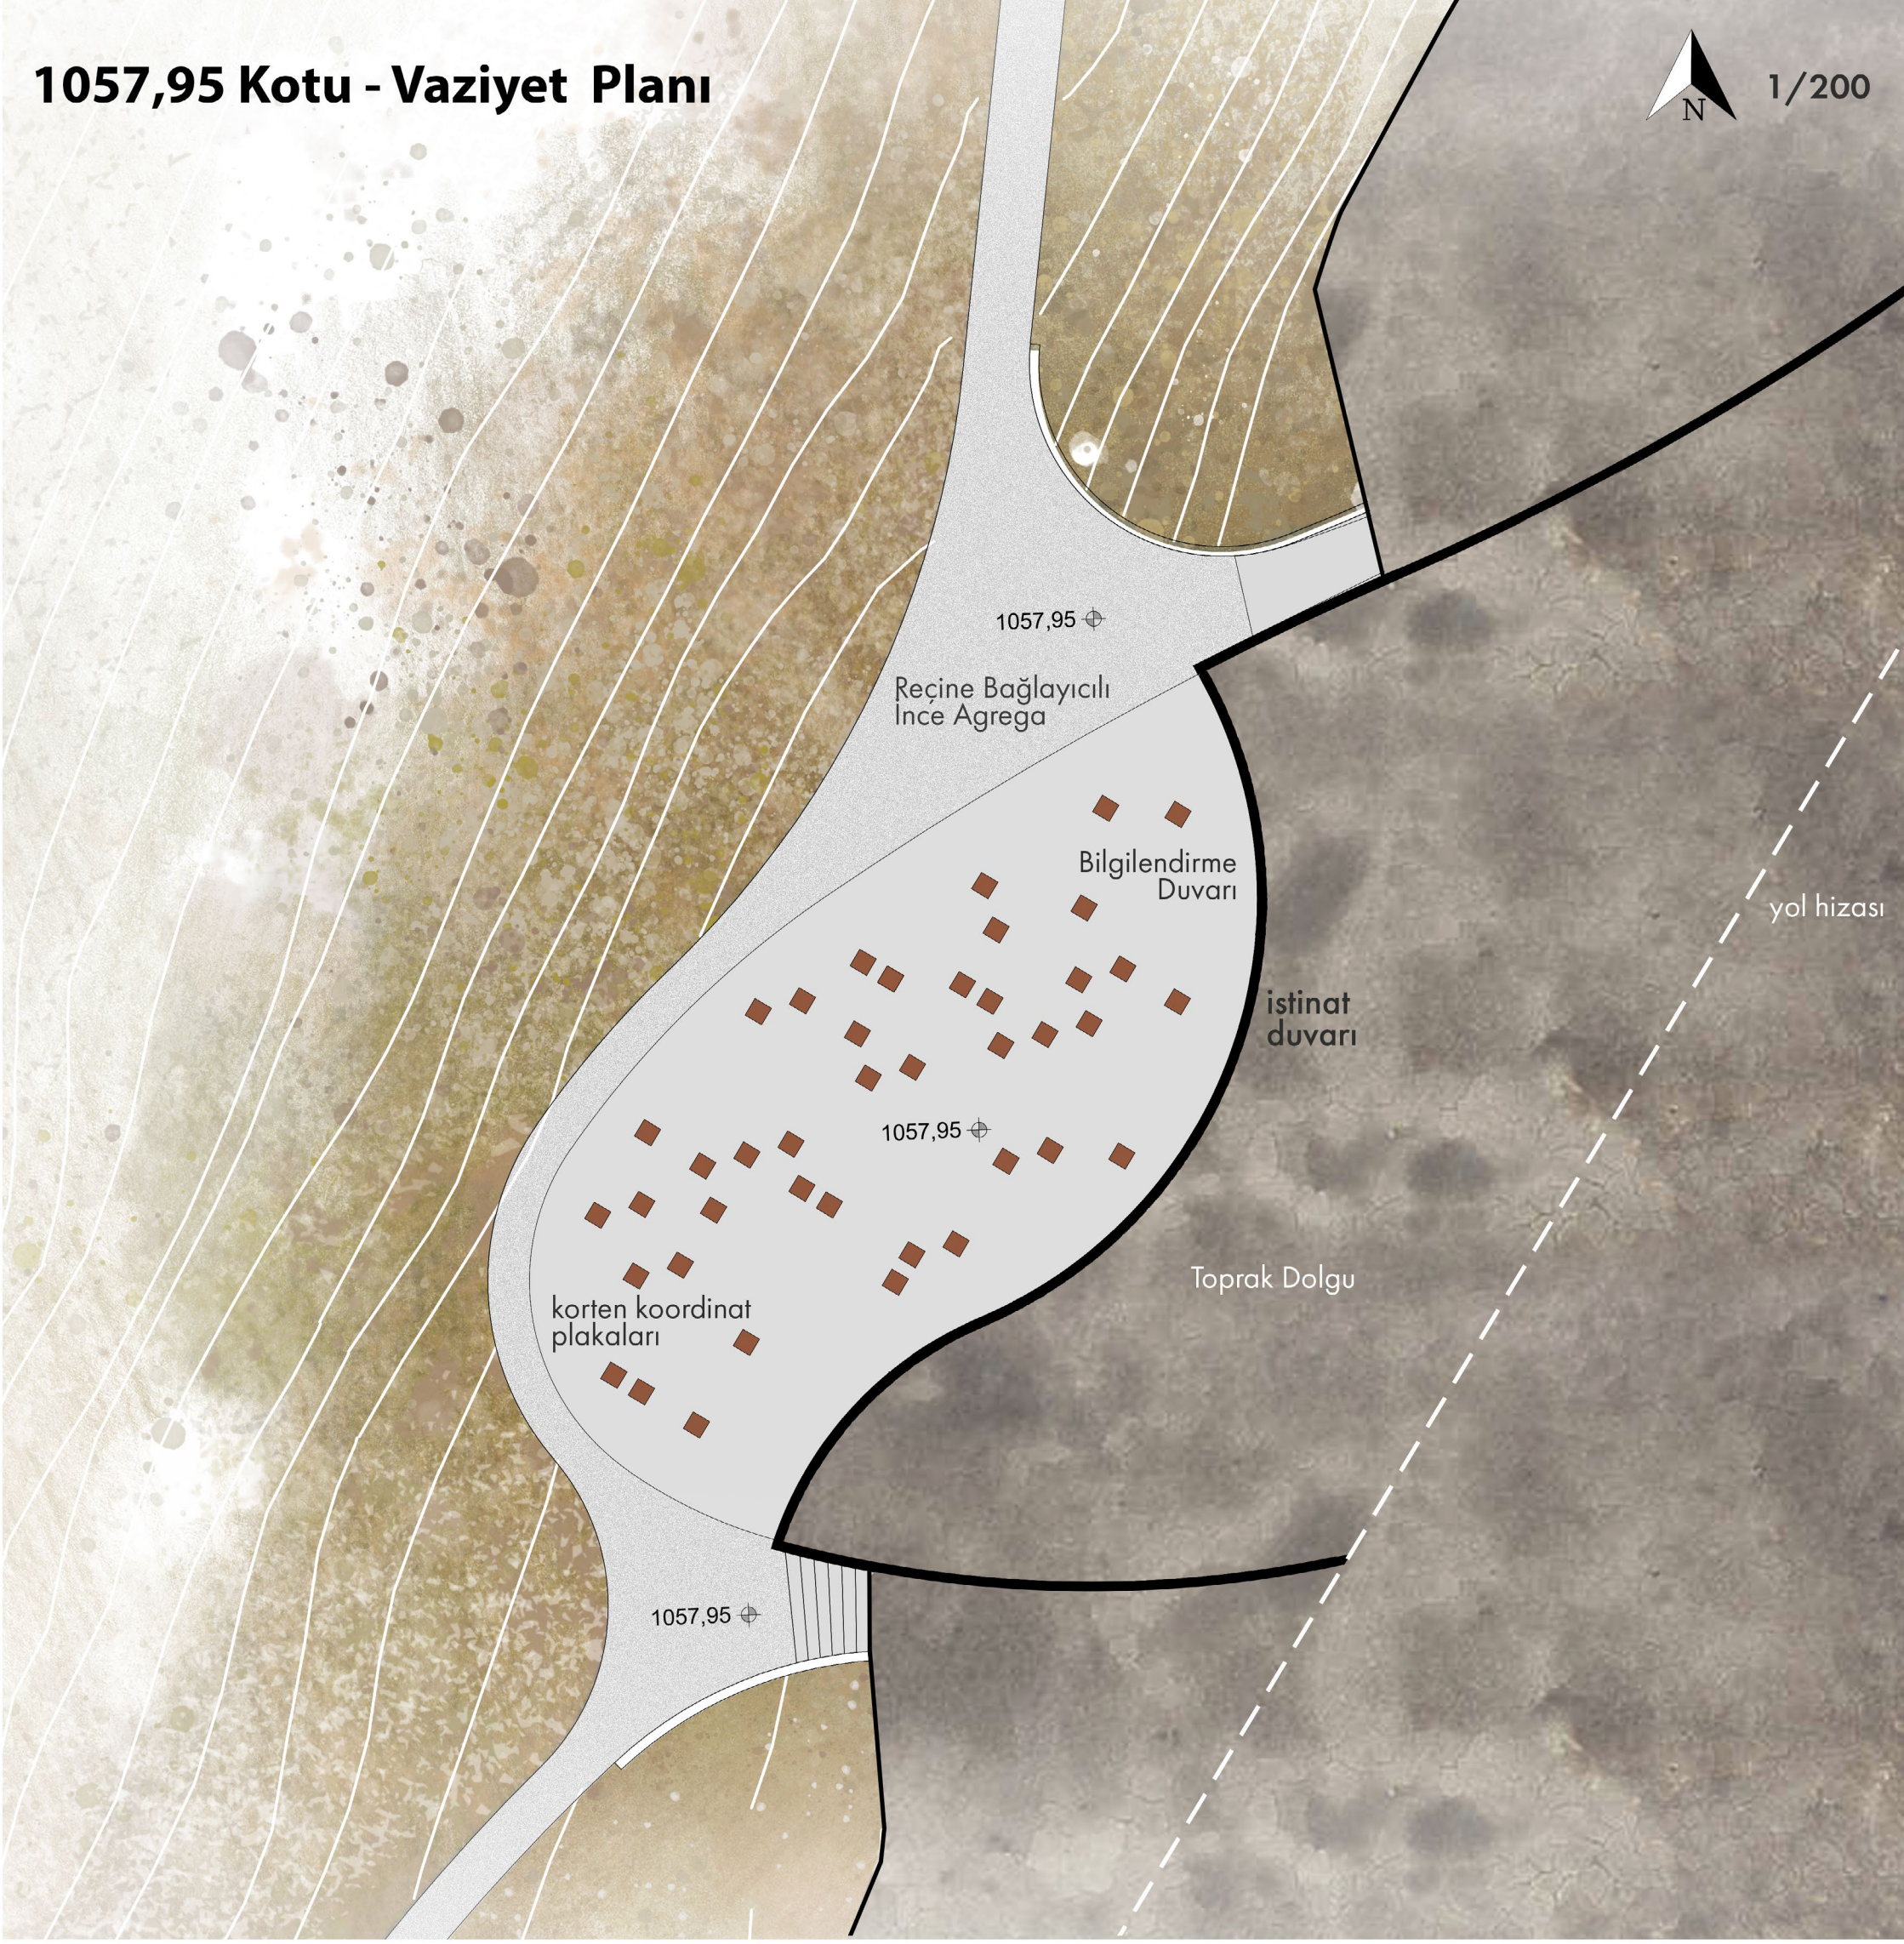

Ön Görünüş

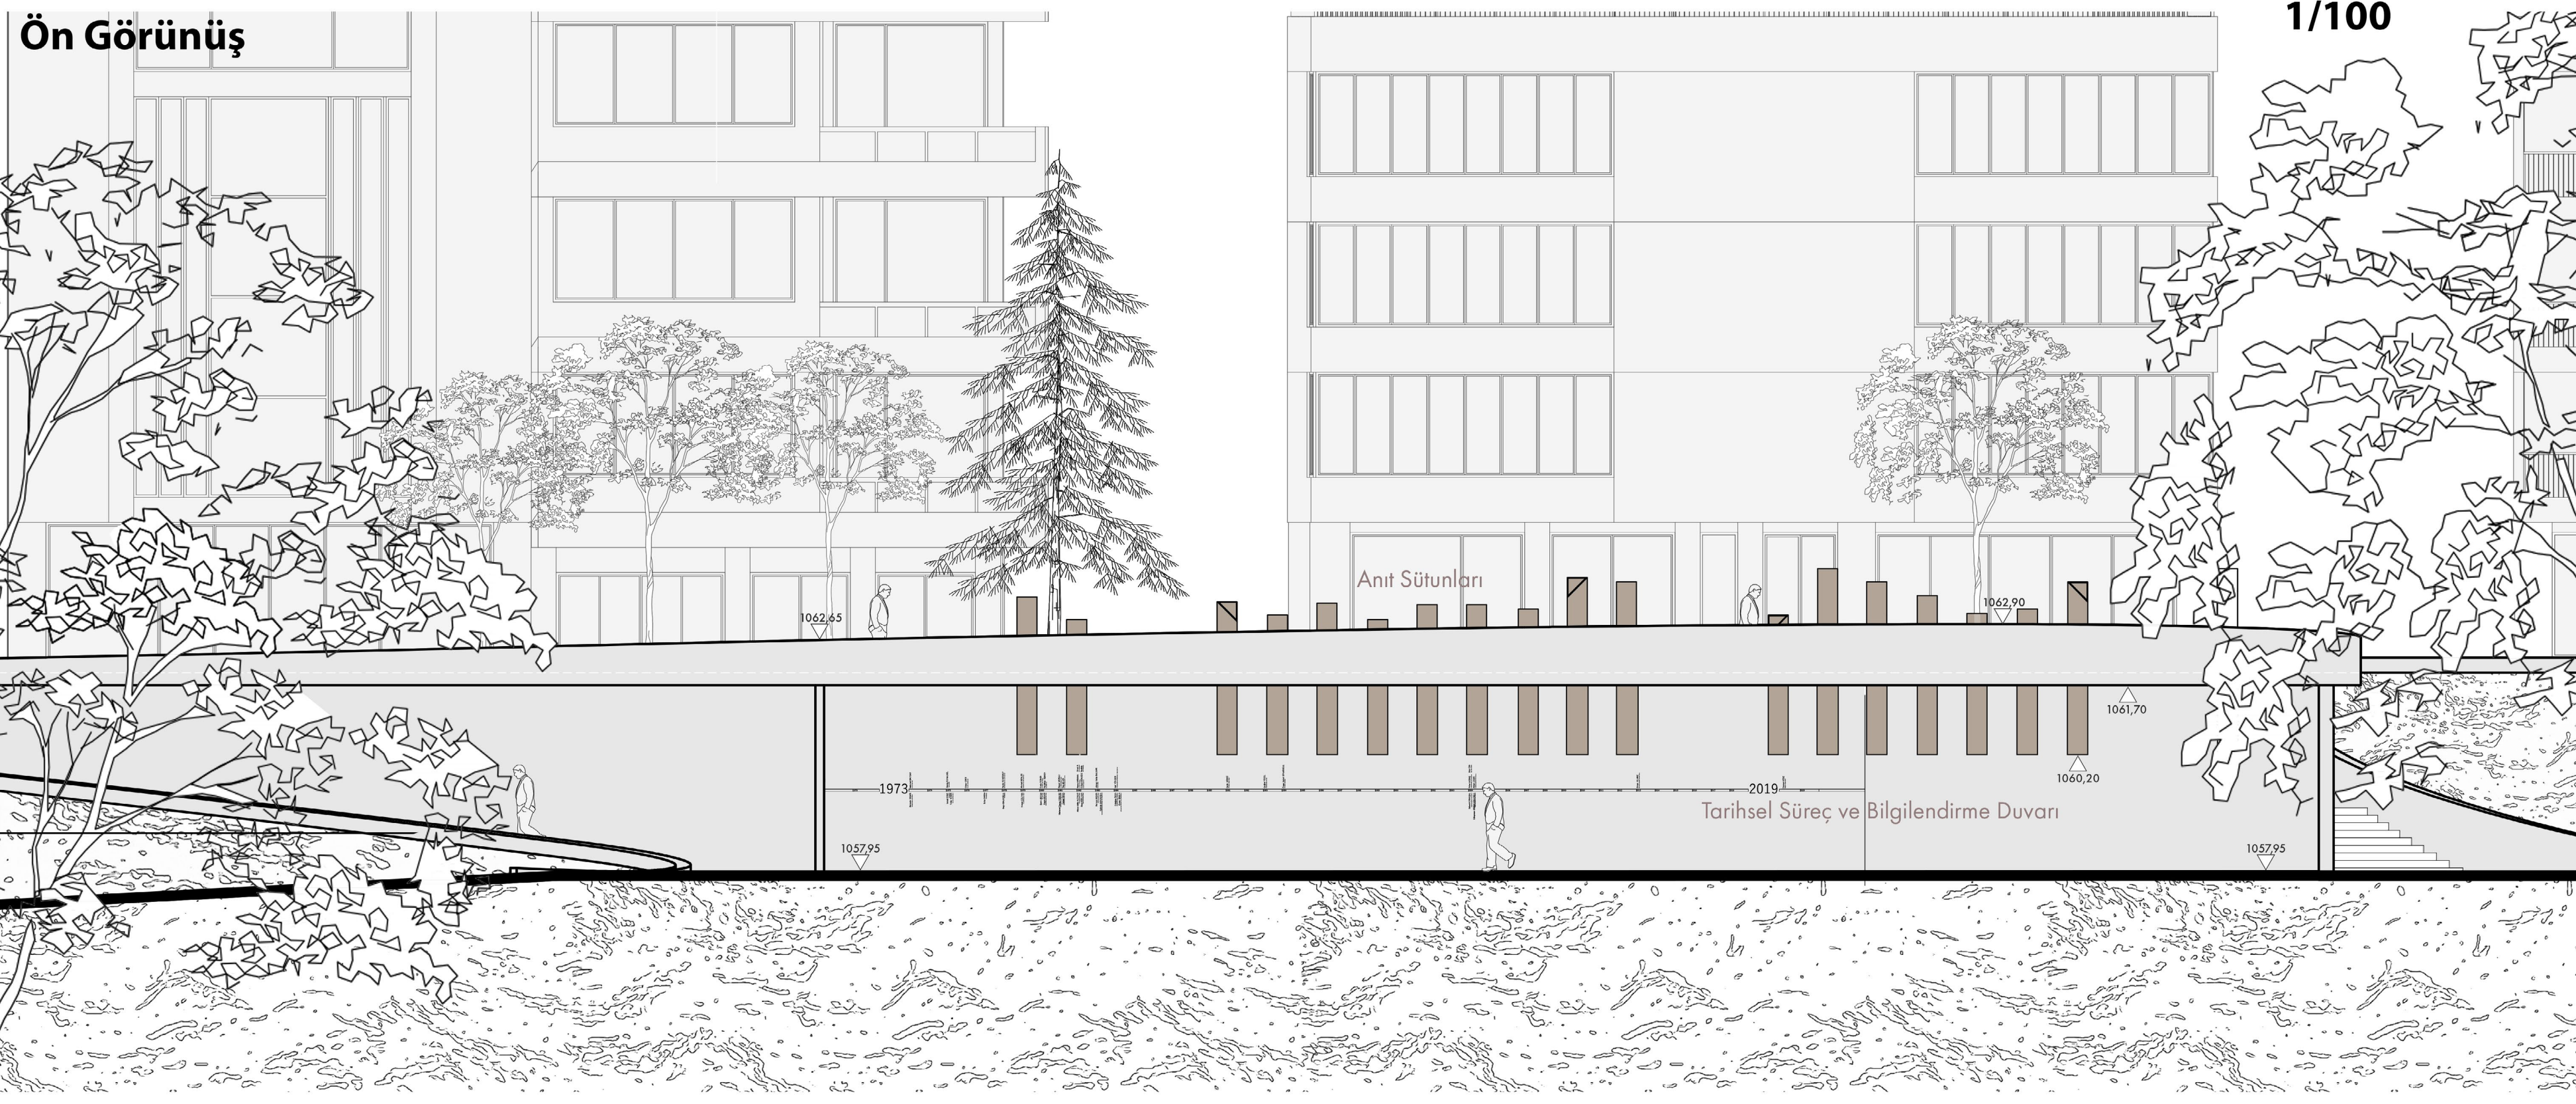

Kesit B-B

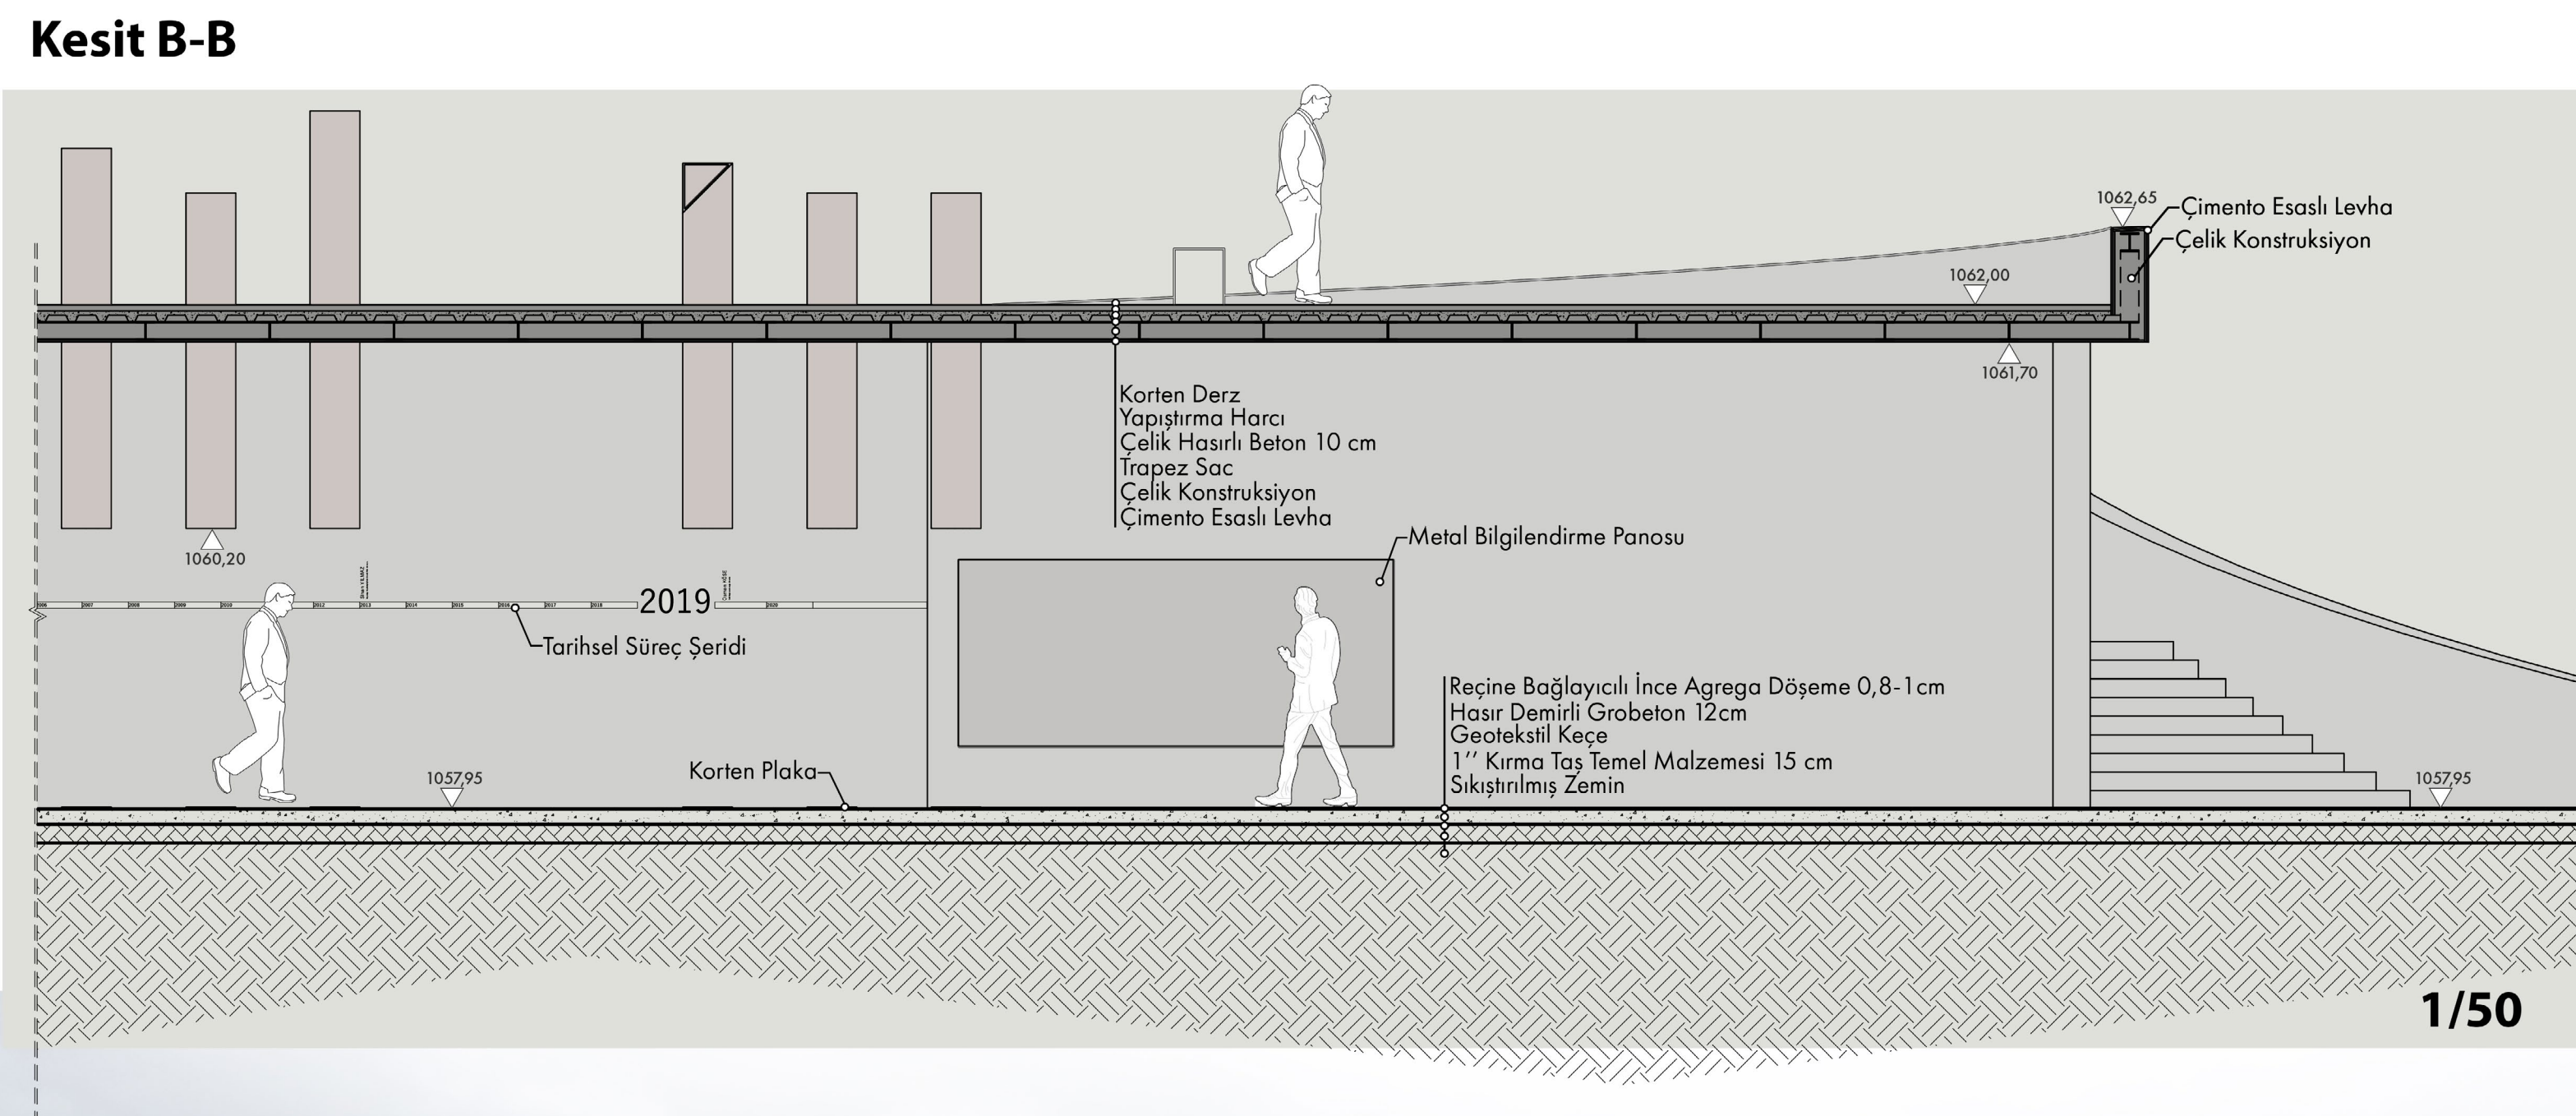

Kesit A-A

