

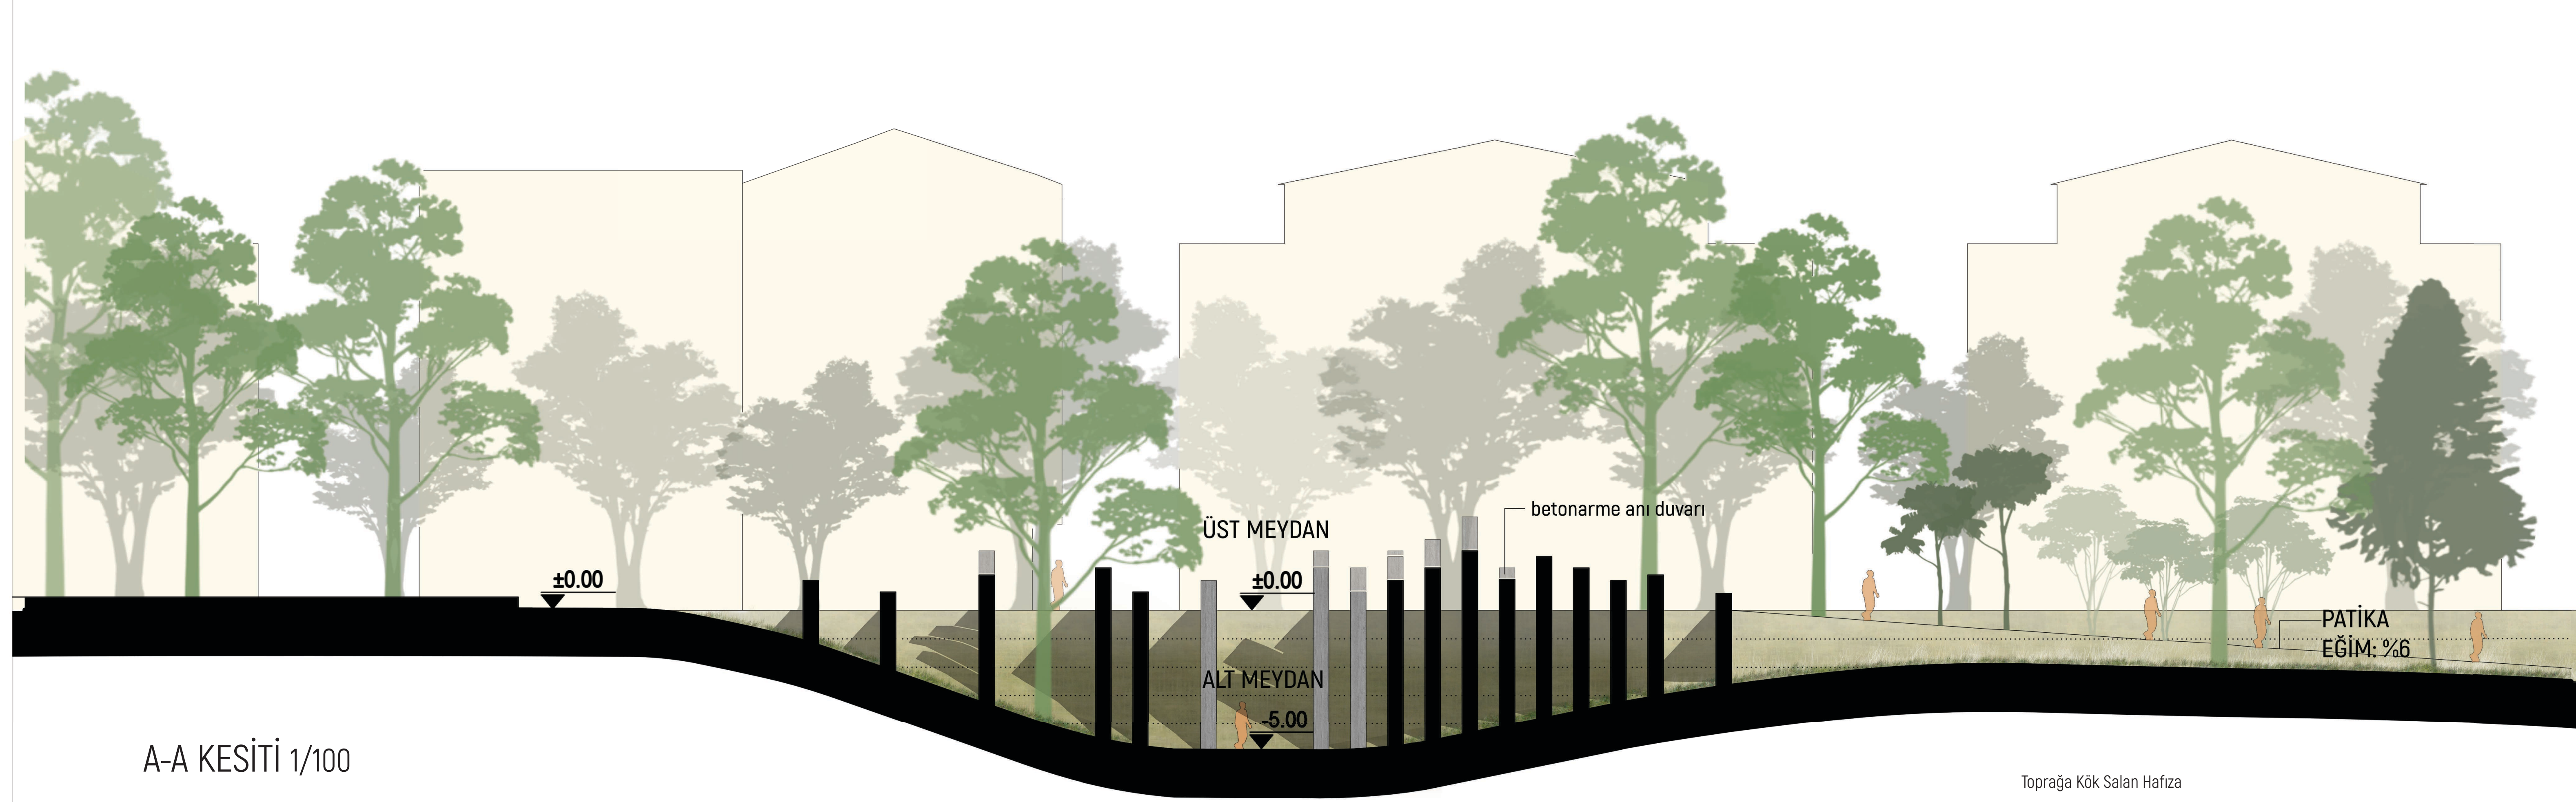


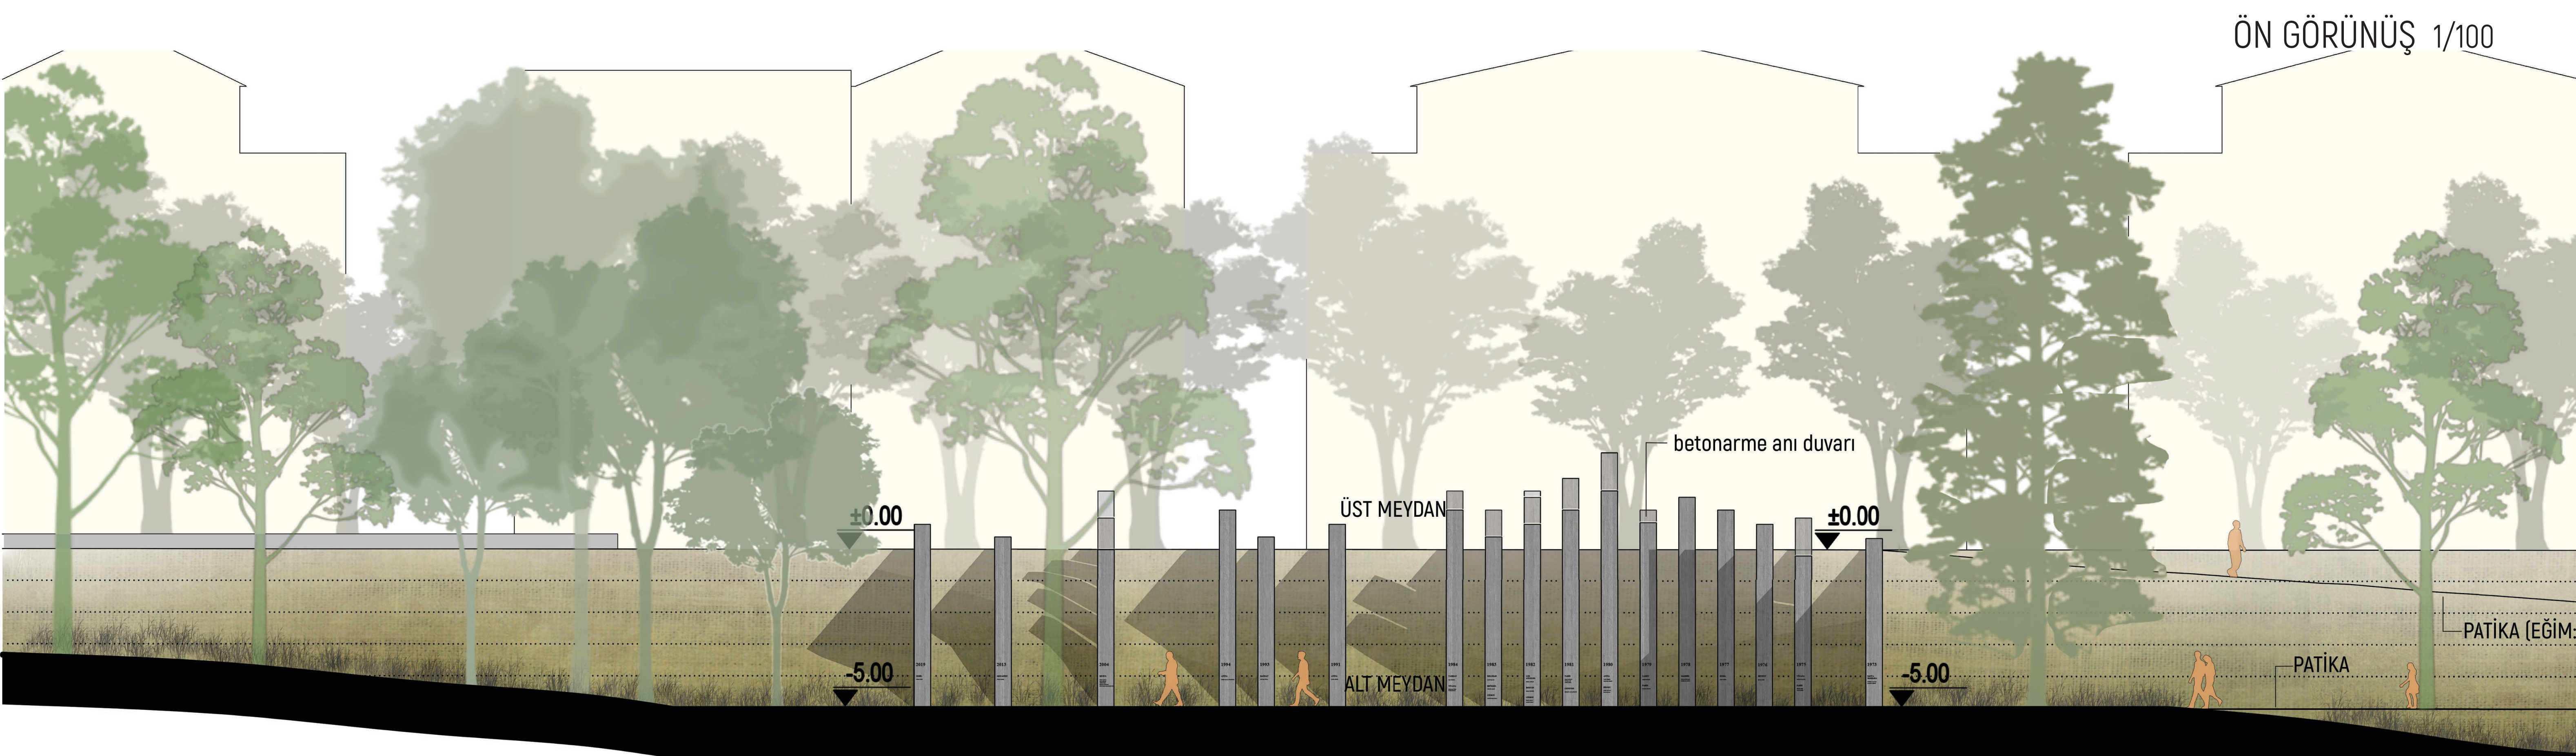

Toprağa Kök Salan Hafıza

Bu anıt, kayıpların yalnızca hatırlanmasını değil, zamana karşı di-
rençli bir hafıza inşa edilmesini hedefler. Toprağa sapanan duvarlar
ve gökyüzüne açılan kuş figürleriyle, mekân hem geçmişin ağırlığını
hem de geleceğe umutla bakmayı temsil eder. Hafıza, doğayla büt-
tünleşerek zamana kök salar ve her geçen gün mekânda daha da
derinleşir.

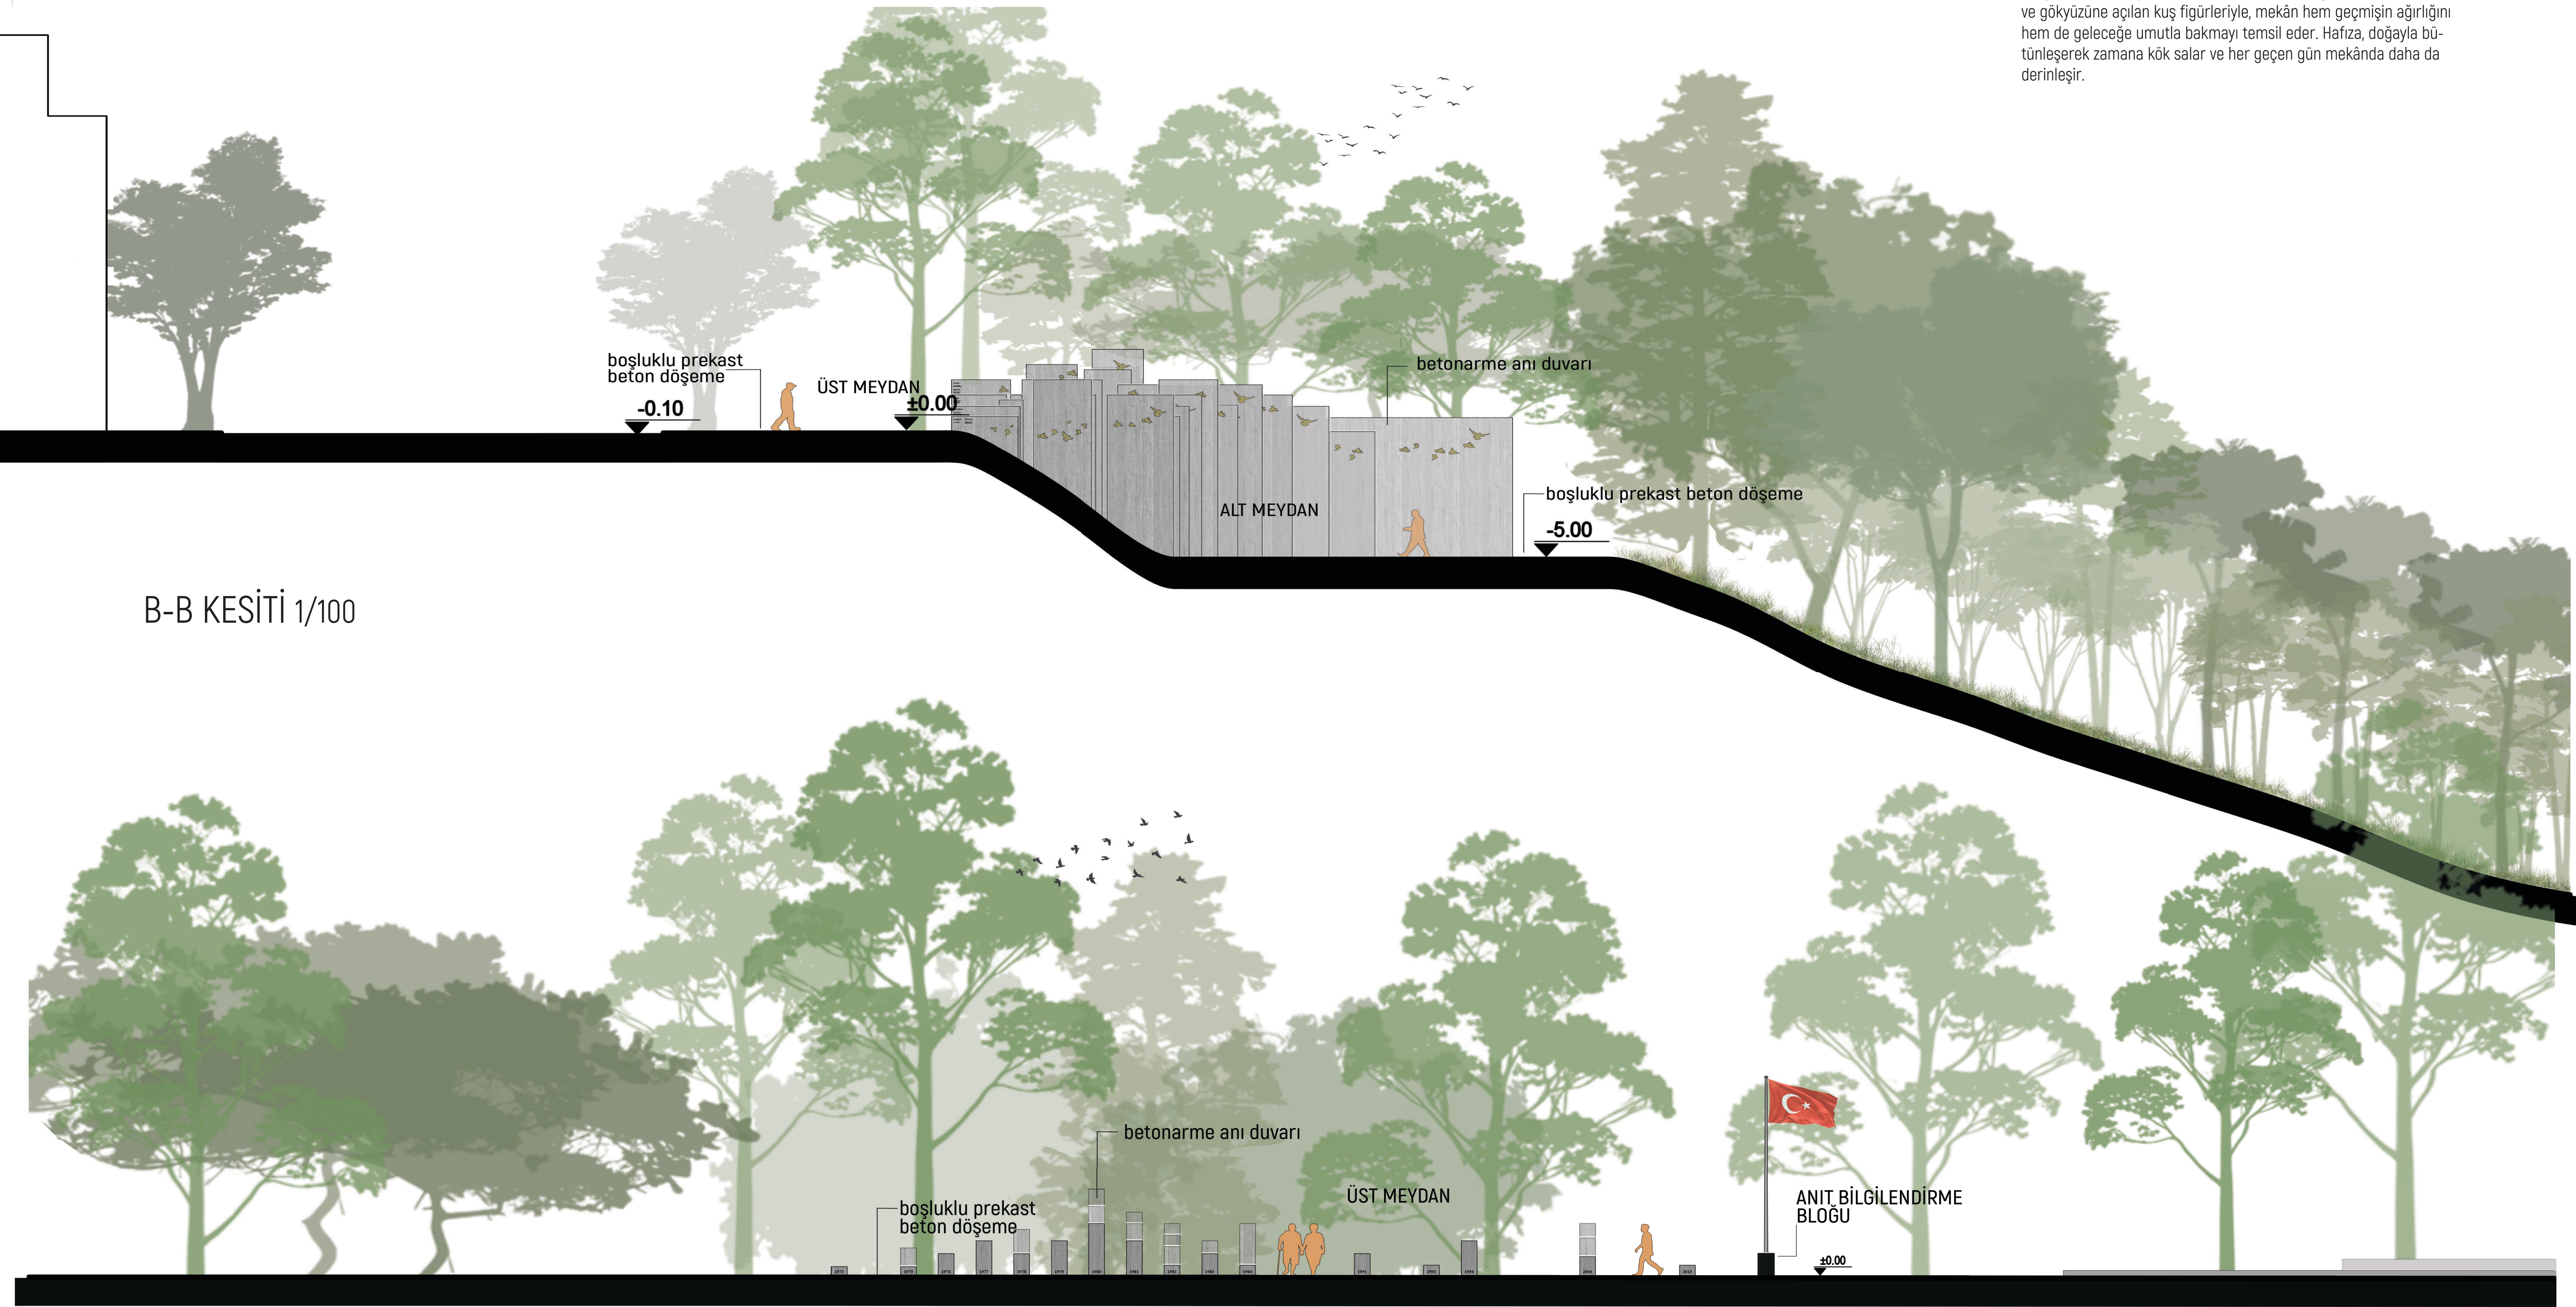

ARKA GÖRÜNÜŞ 1/100