PARK İÇİNDEN ANIT ve TERASLAR //

GEÇİT - YAS ROTASI //

GEÇİT - YAS ROTASI //

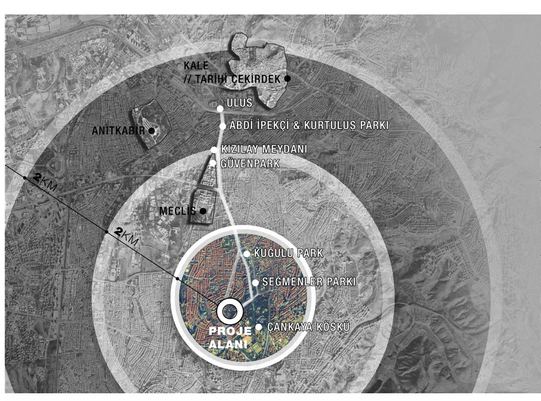

'Başkent' ve Botanik Park :

Kamusal alanlar ve özellikle kent parkları; cumhuriyetin modern toplum ve buna eşlik eden çağdaş kentler hedefinin önemli simgelerindendir. Ankara'nın erken dönem planlama çalışmalarıyla başlayıp günümüze uzanan kentsel gelişmindeki farklı dönem simgelerinin görece daha yakın tarihli bir halkası olarak okuyabiliriz Botanik Park ve çevresini.

Yerleştiği vadiyle birlikte alan; Başkentin Ulus'tan Çankaya Köşkü'ne uzanan Kuzey-Güney hattındaki idari ve diplomatik merkezinin de sınırını teşkil eder bir nevi. Yüksek konumunun da etkisiyle, Atakule ile birlikte bu hattın kent merkezinden seyredilebilir çeperi ya da fonu olarak tanımlanabilir.

Proje Alanı ve Yakın Çevresi:

Bir yanda Atakule gibi kentin görece yakın tarihli bir simgesi, diğer yanda Çankaya Köşkü ve diplomatik temsilcilikler ile birlikte, park ve çevresi önemli odak ve ulaşım akslarının kesişiminde yer almaktadır.

Şehrin daha sonraları genişlediği konut ağırlıklı çeperleri ile kent merkezi arasında düşük yoğunluklu bir geçiş aksı, bir prestij alanı olarak tanımlanabilir.

Proje alanı, Çankaya Caddesi üzerindeki giriş noktasıdır. Parkın doğu çeperindeki terasların tepe noktasında geniş panaromasıyla mütevazi ölçekte bir meydan karakterindedir.
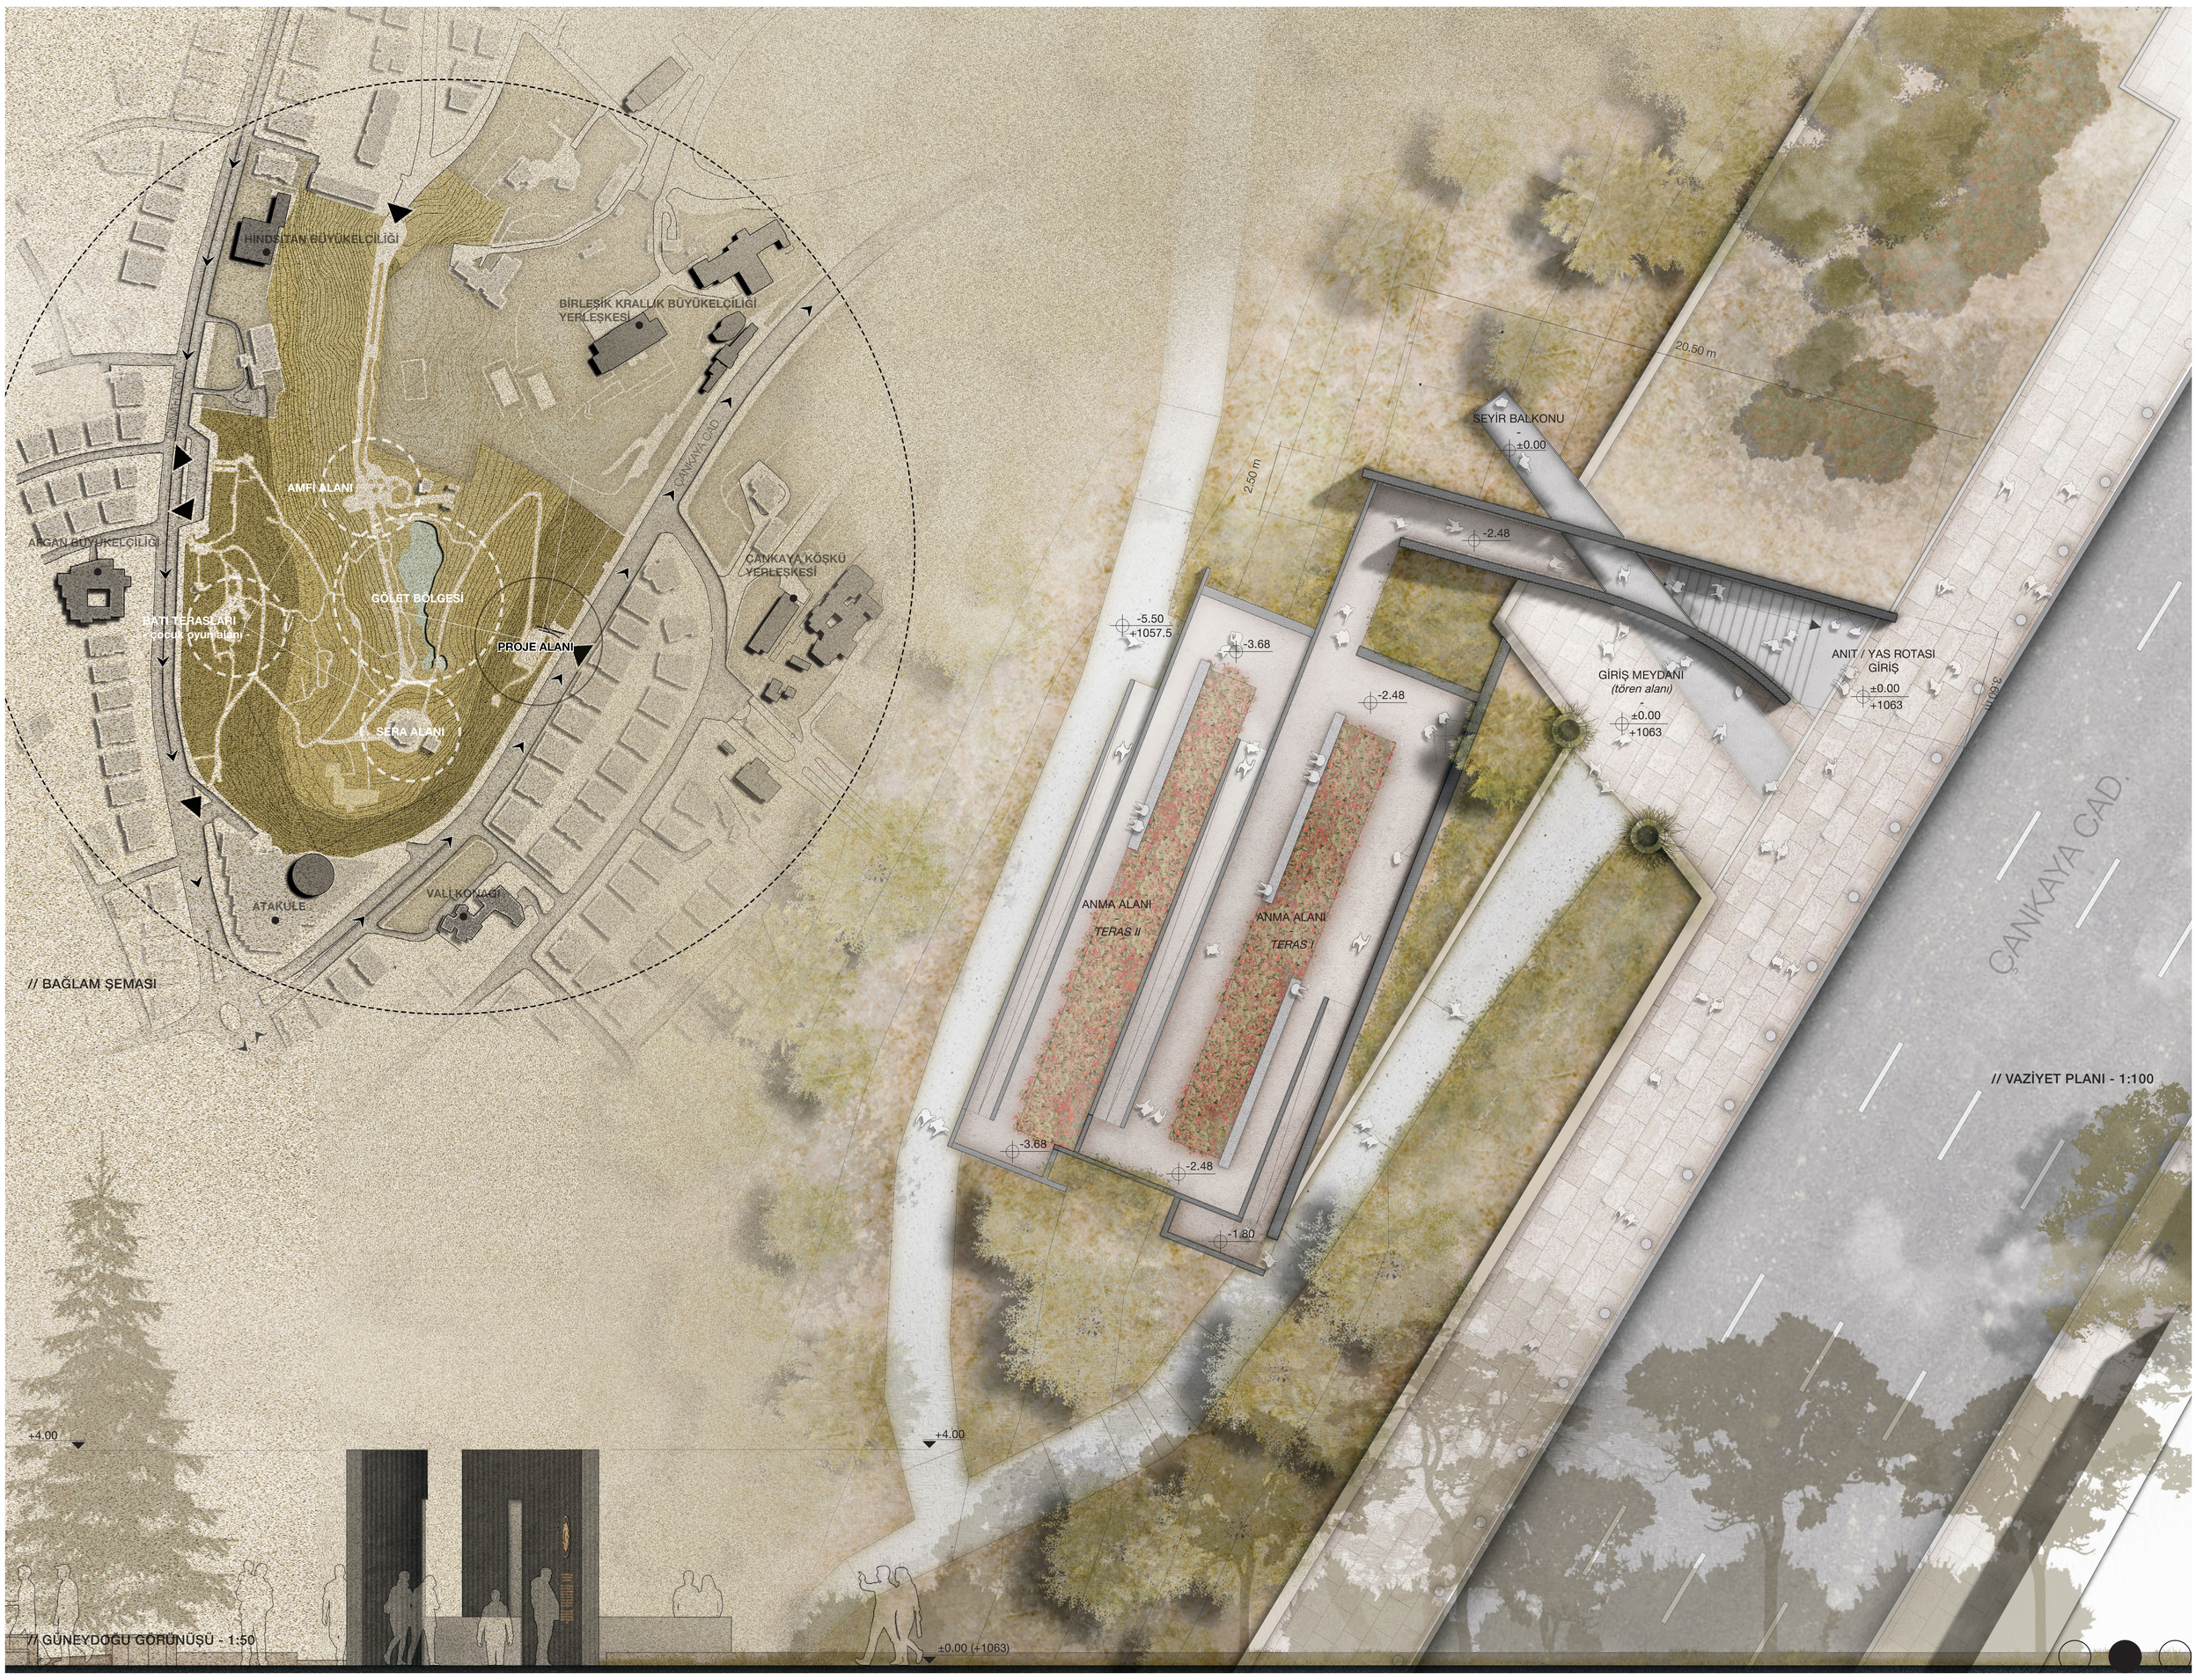
ANIT & TERASLAR //