




DIŞIŞLERİ ŞEHİTLERİ ANITI VE ANI MEKÂNI FİKİR PROJESİ YARIŞMASI

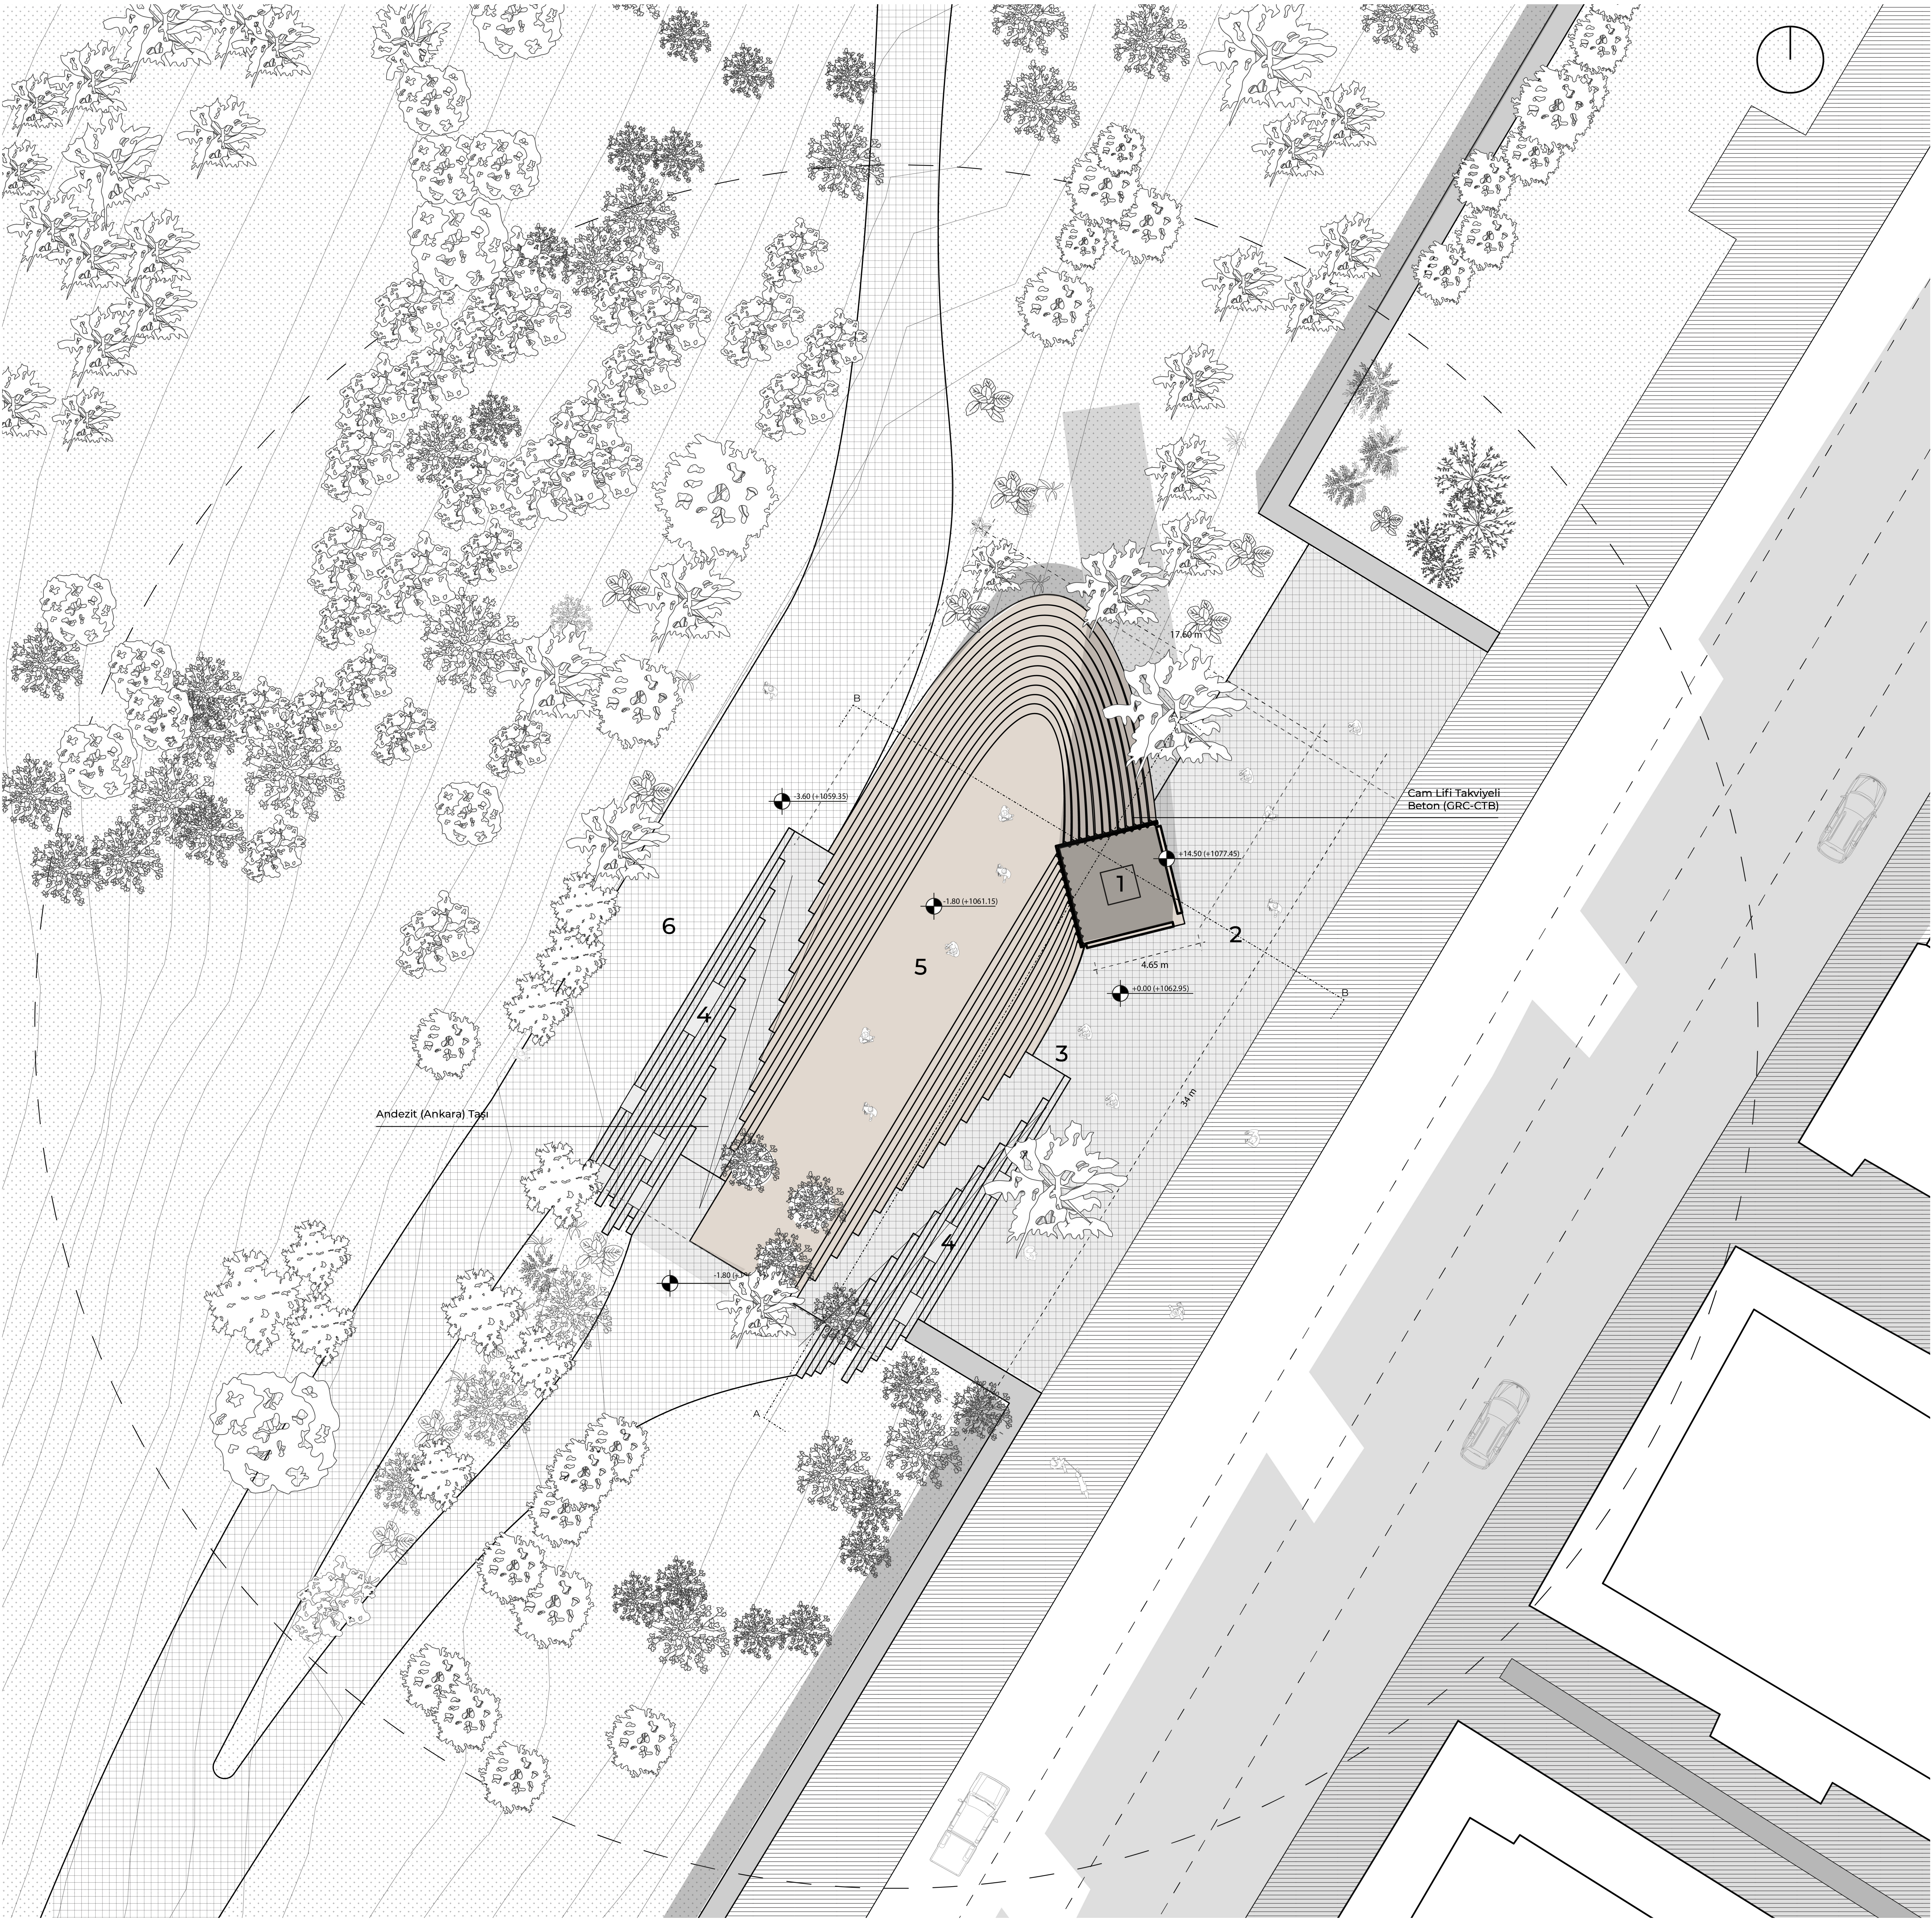

VAZİYET PLANI (1/100)

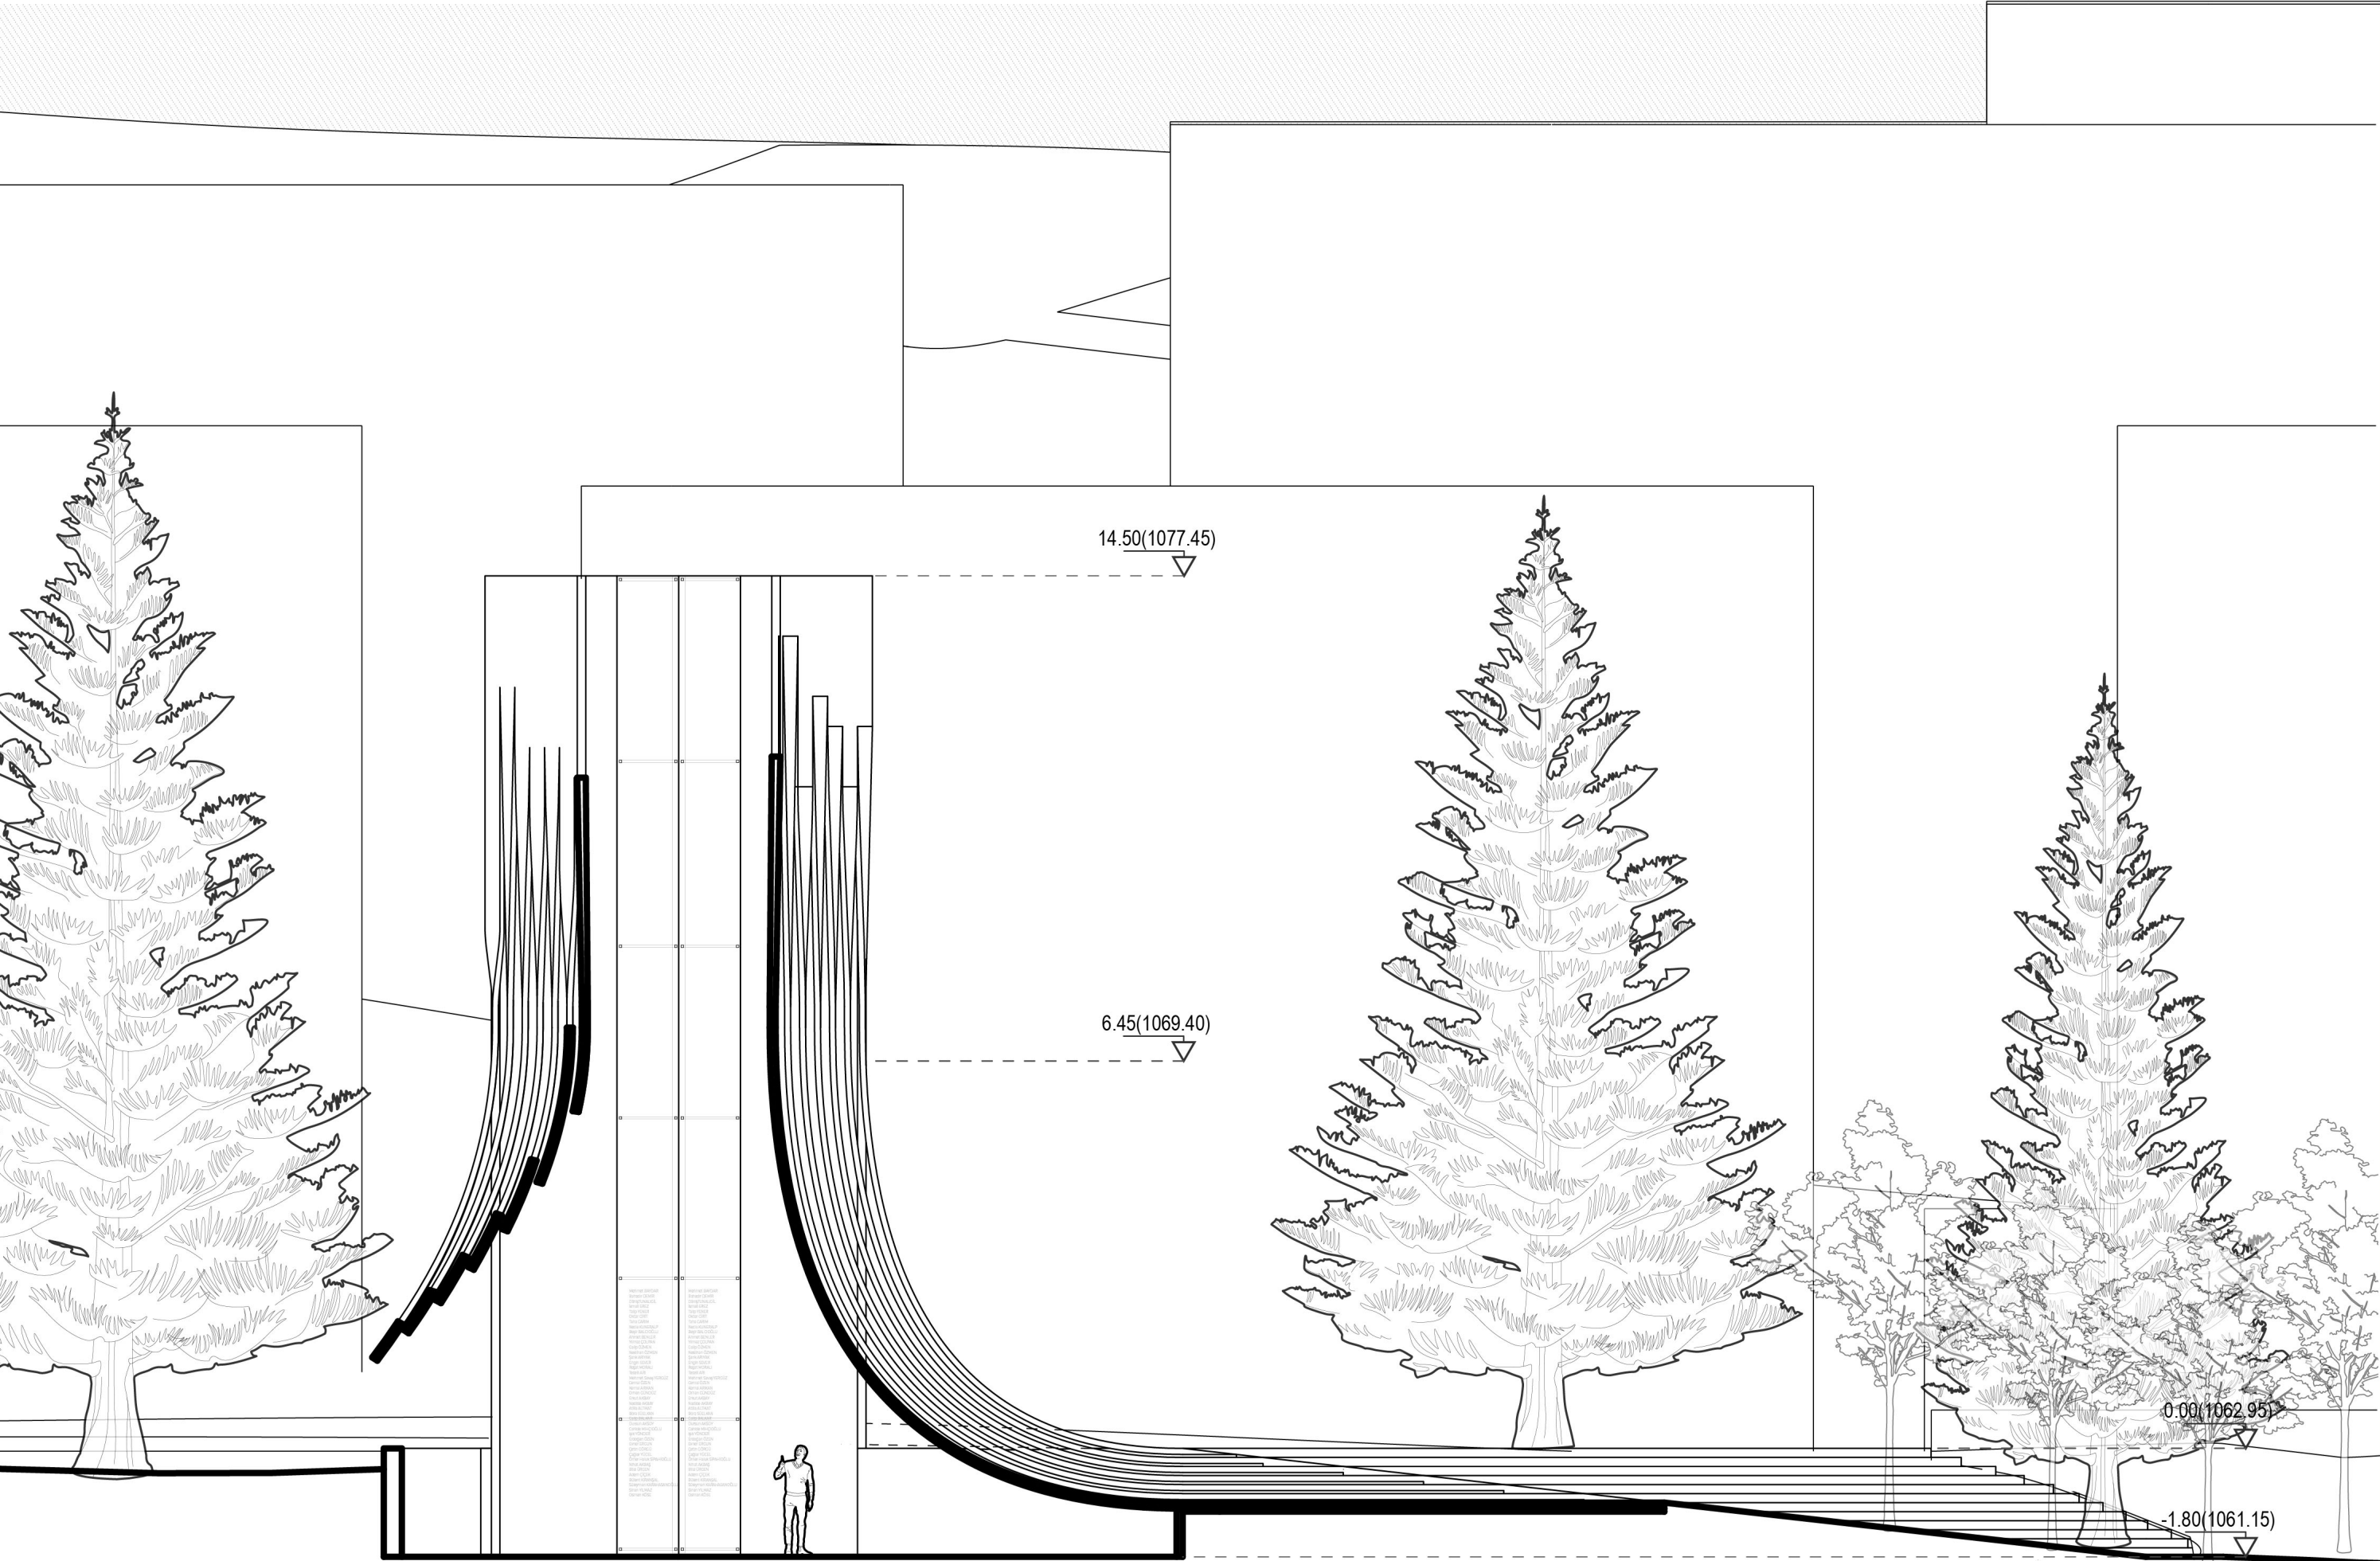

AA KESİTİ (1/100)

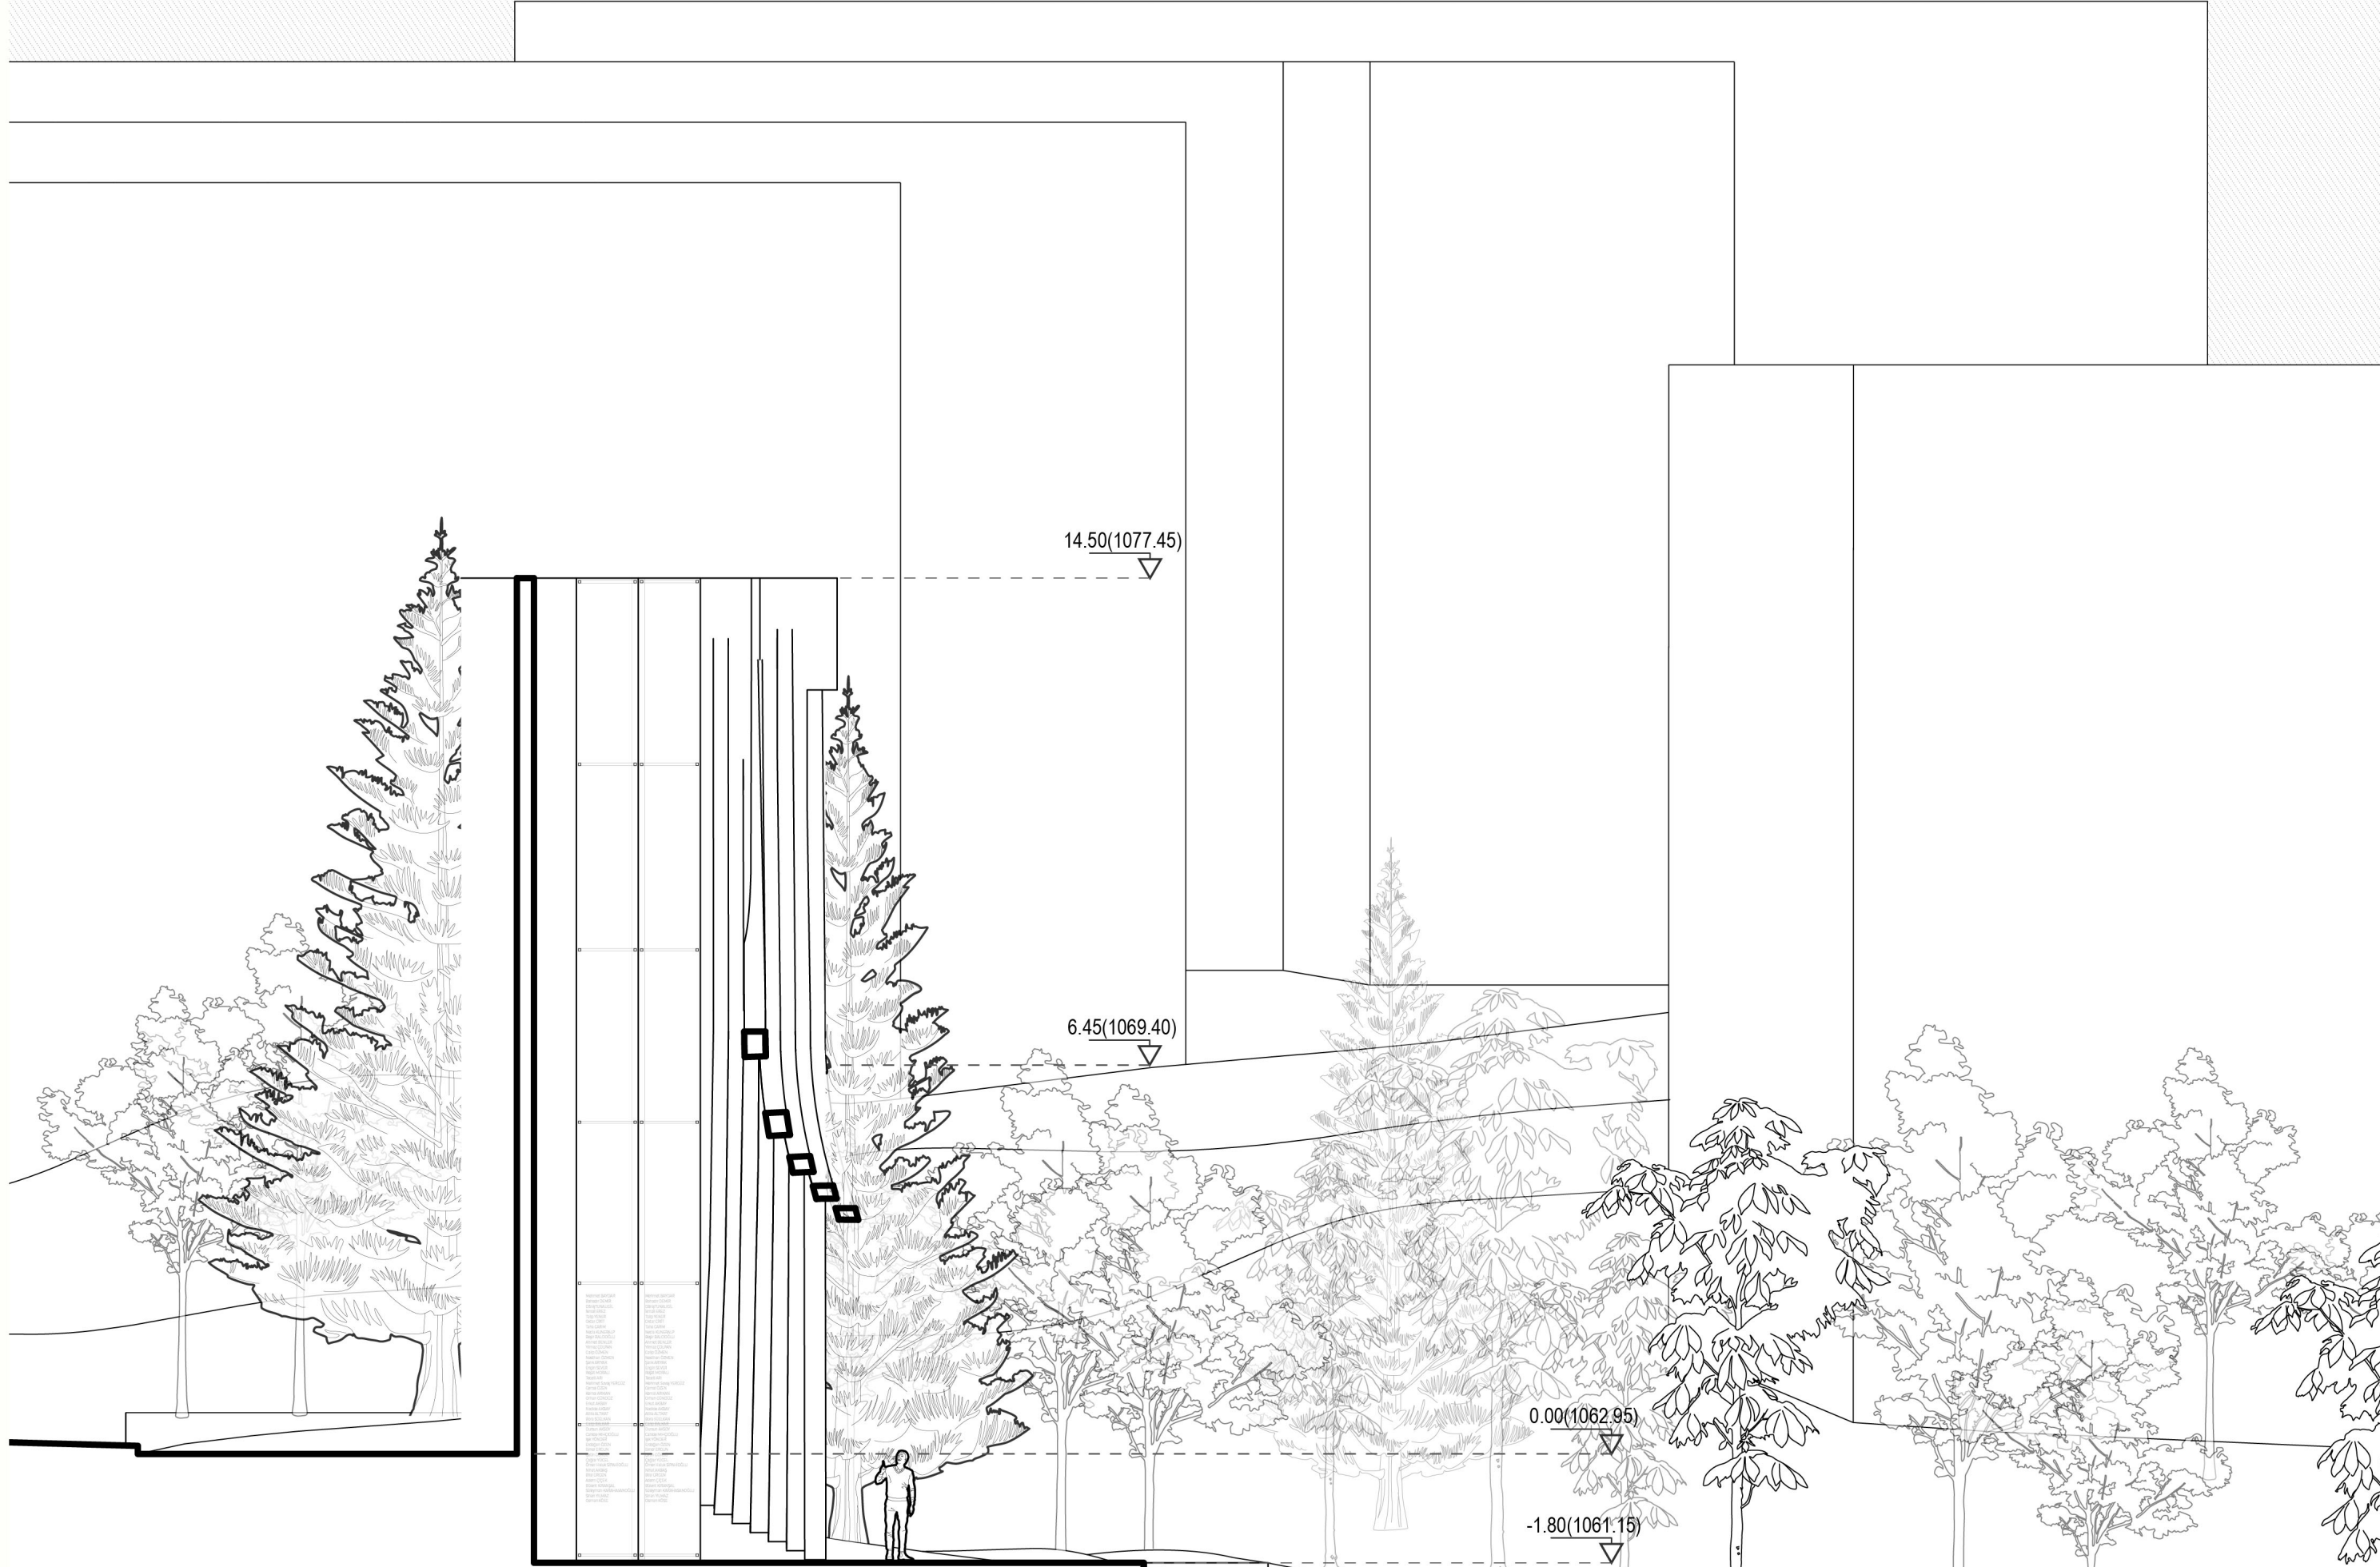

BB KESİTİ (1/100)