

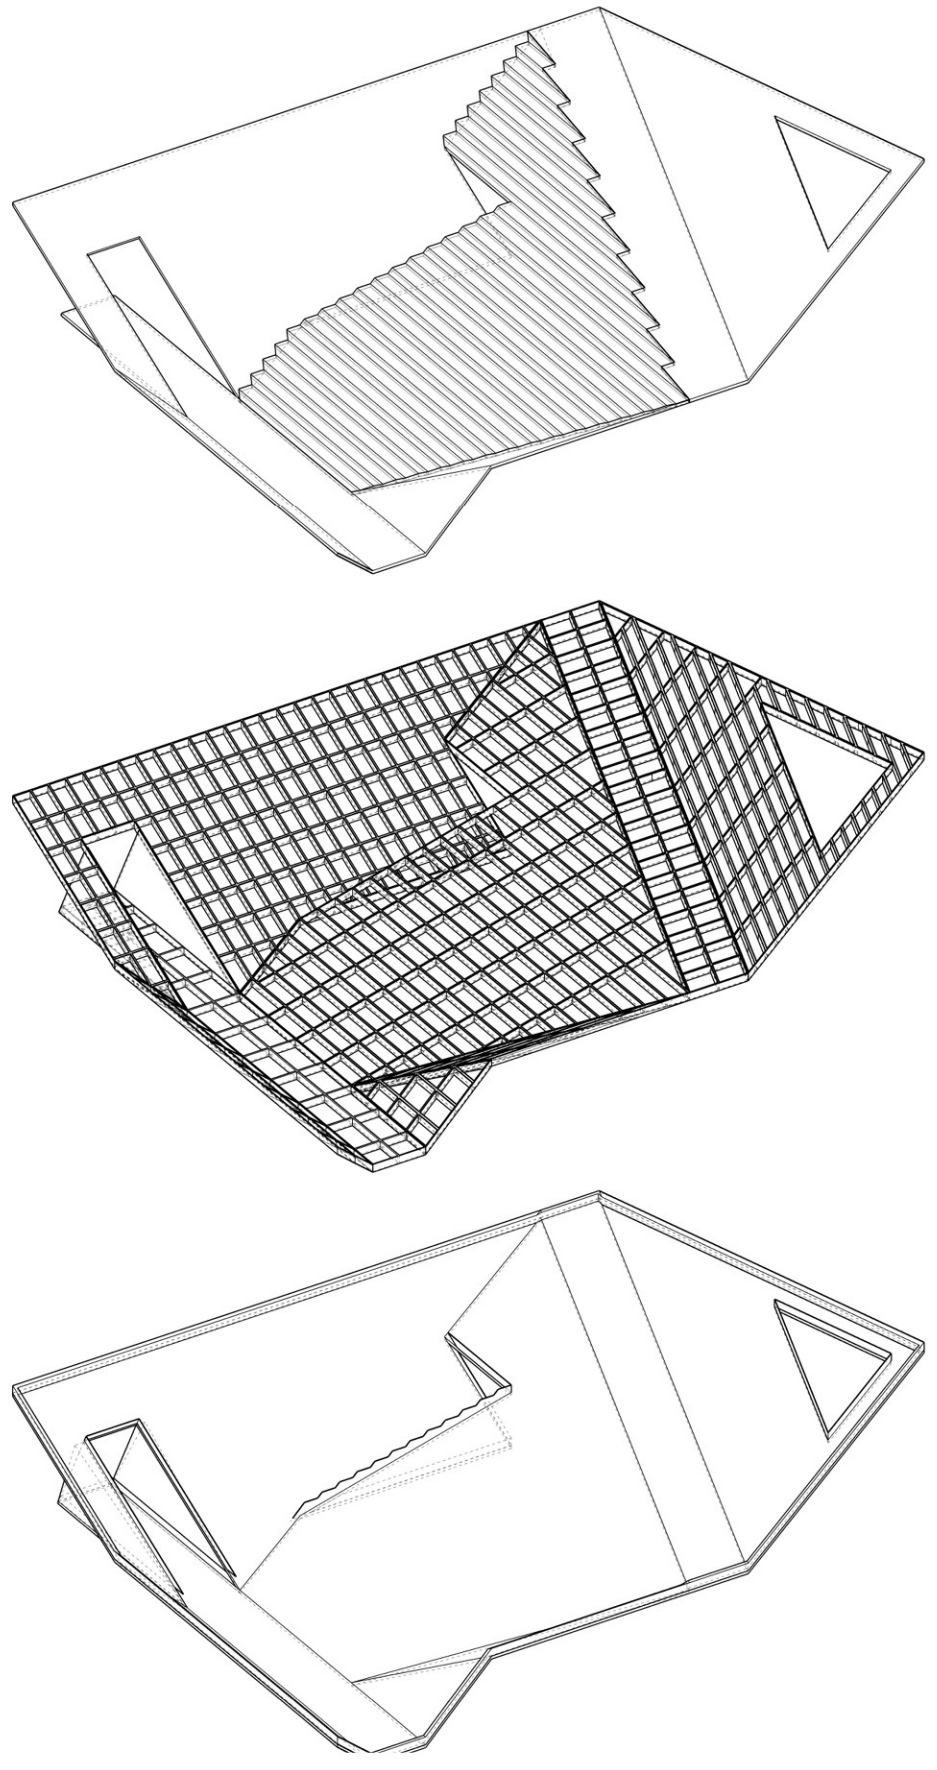
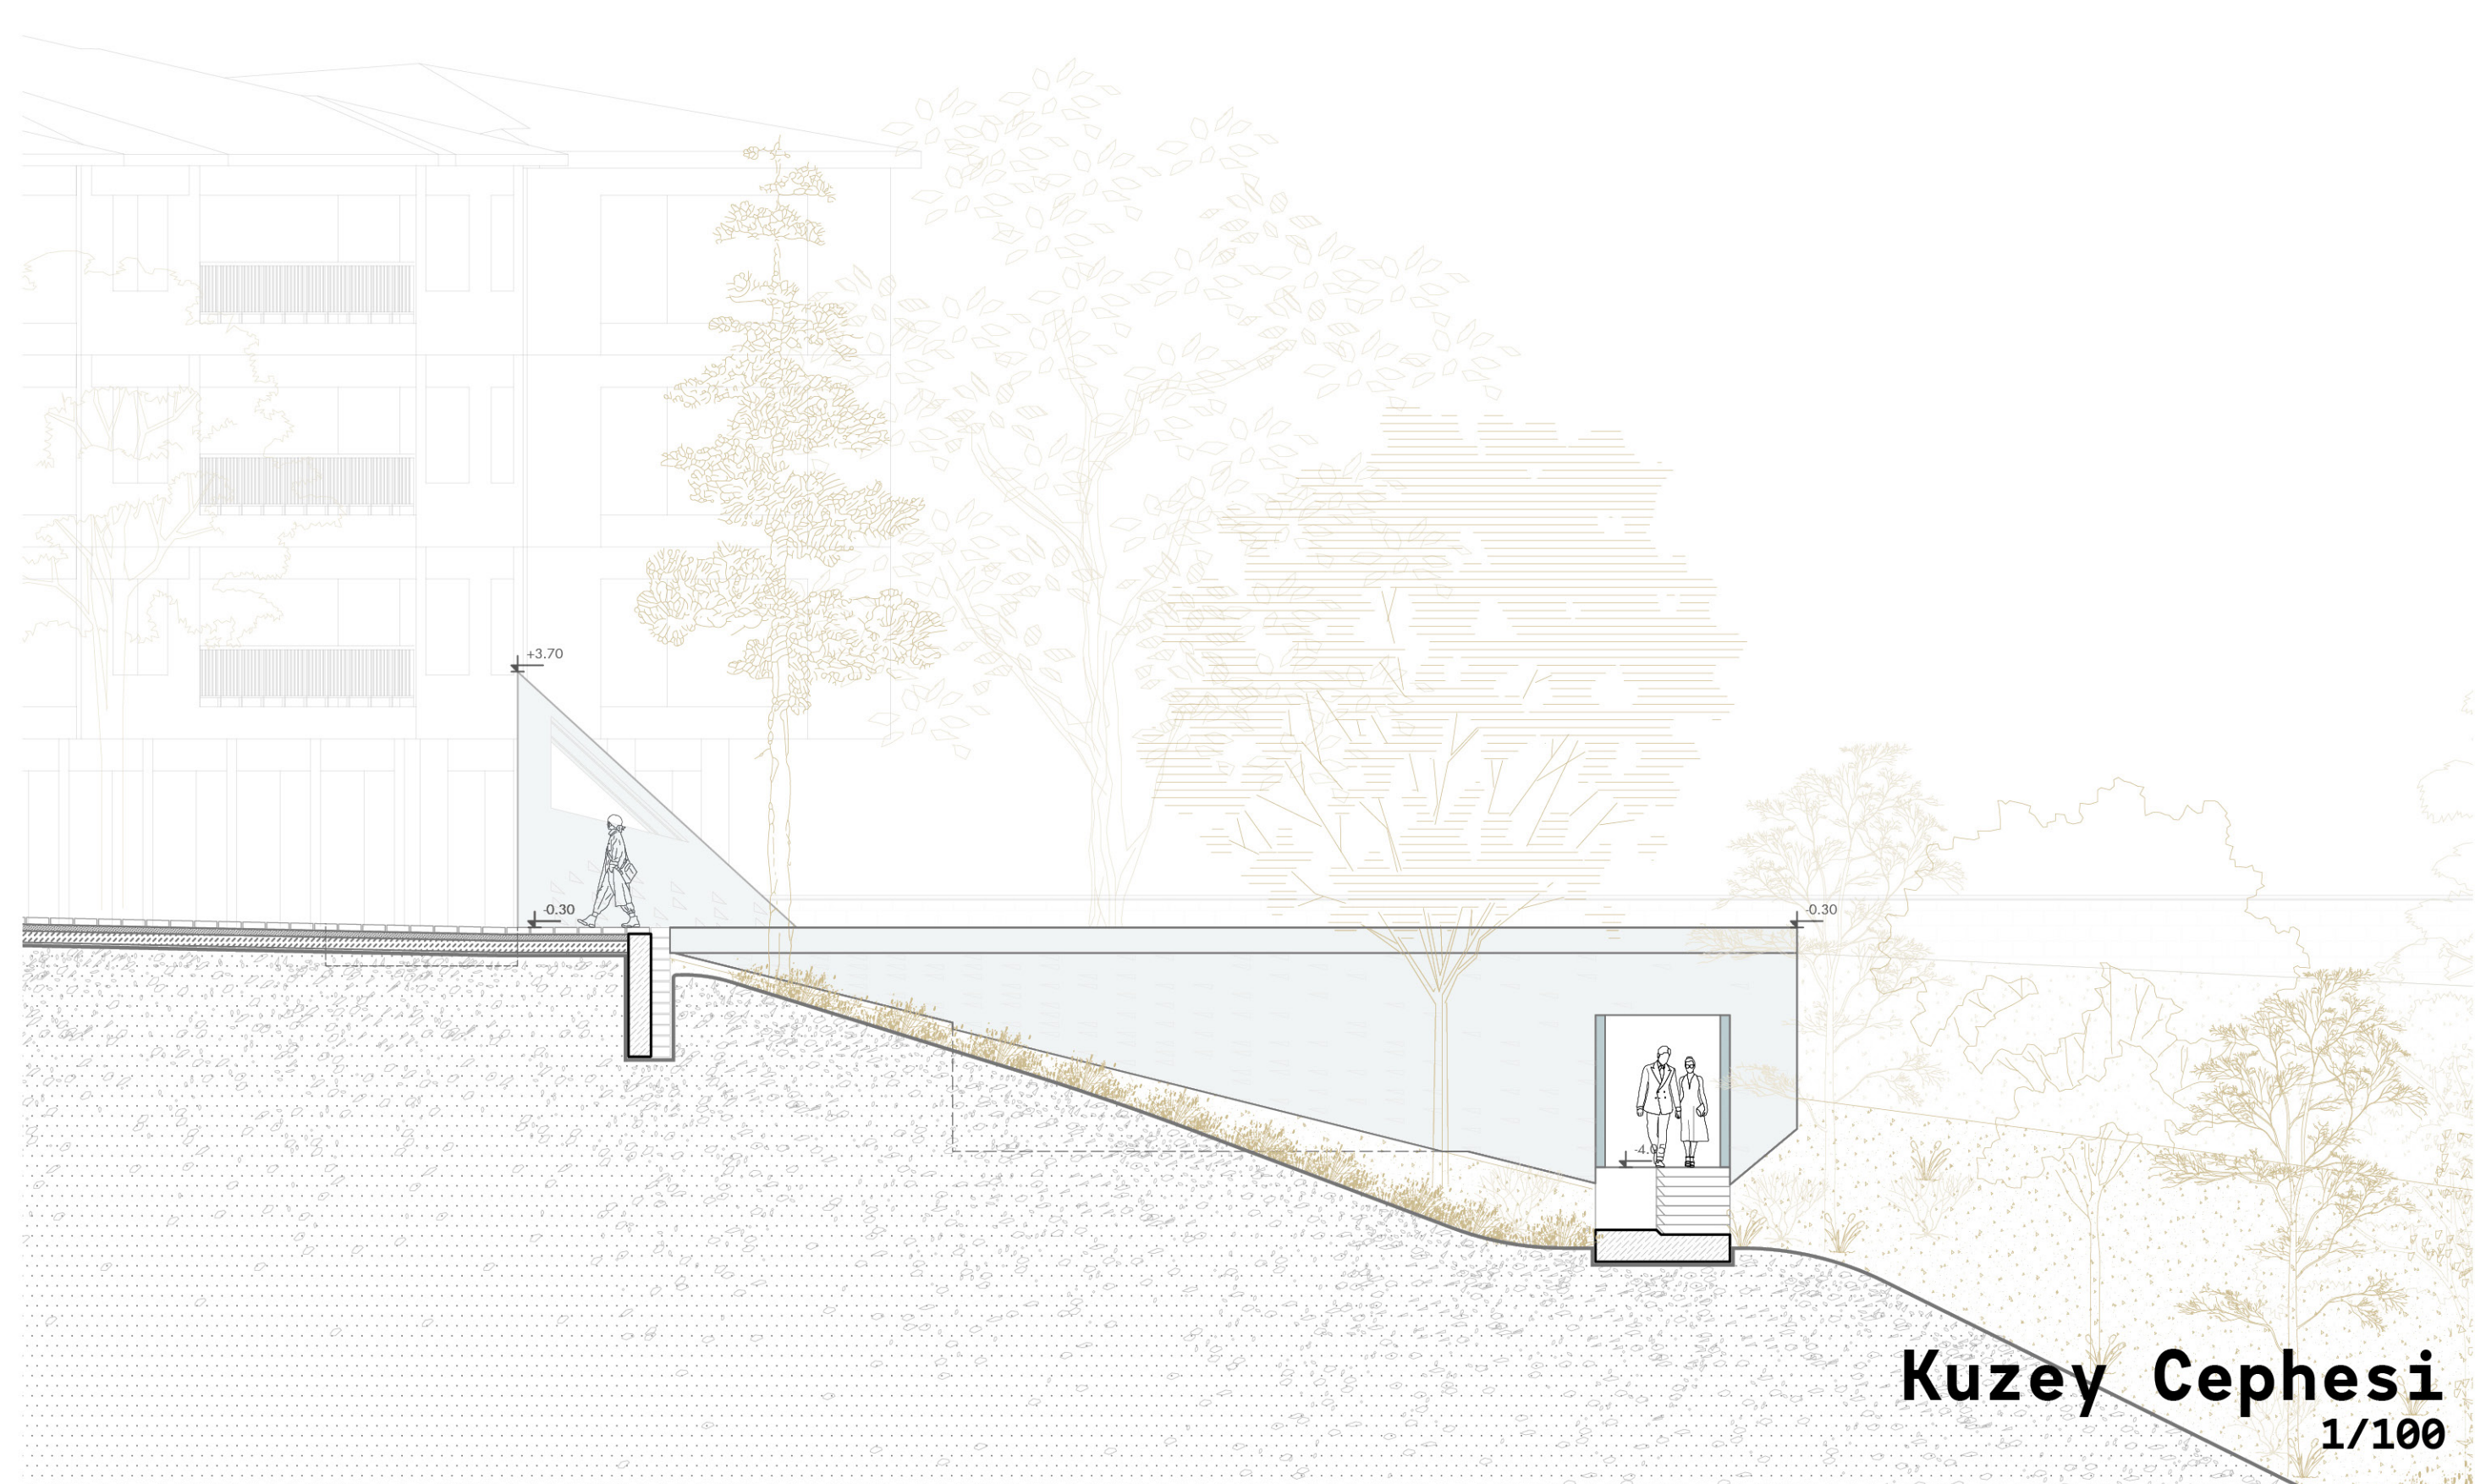


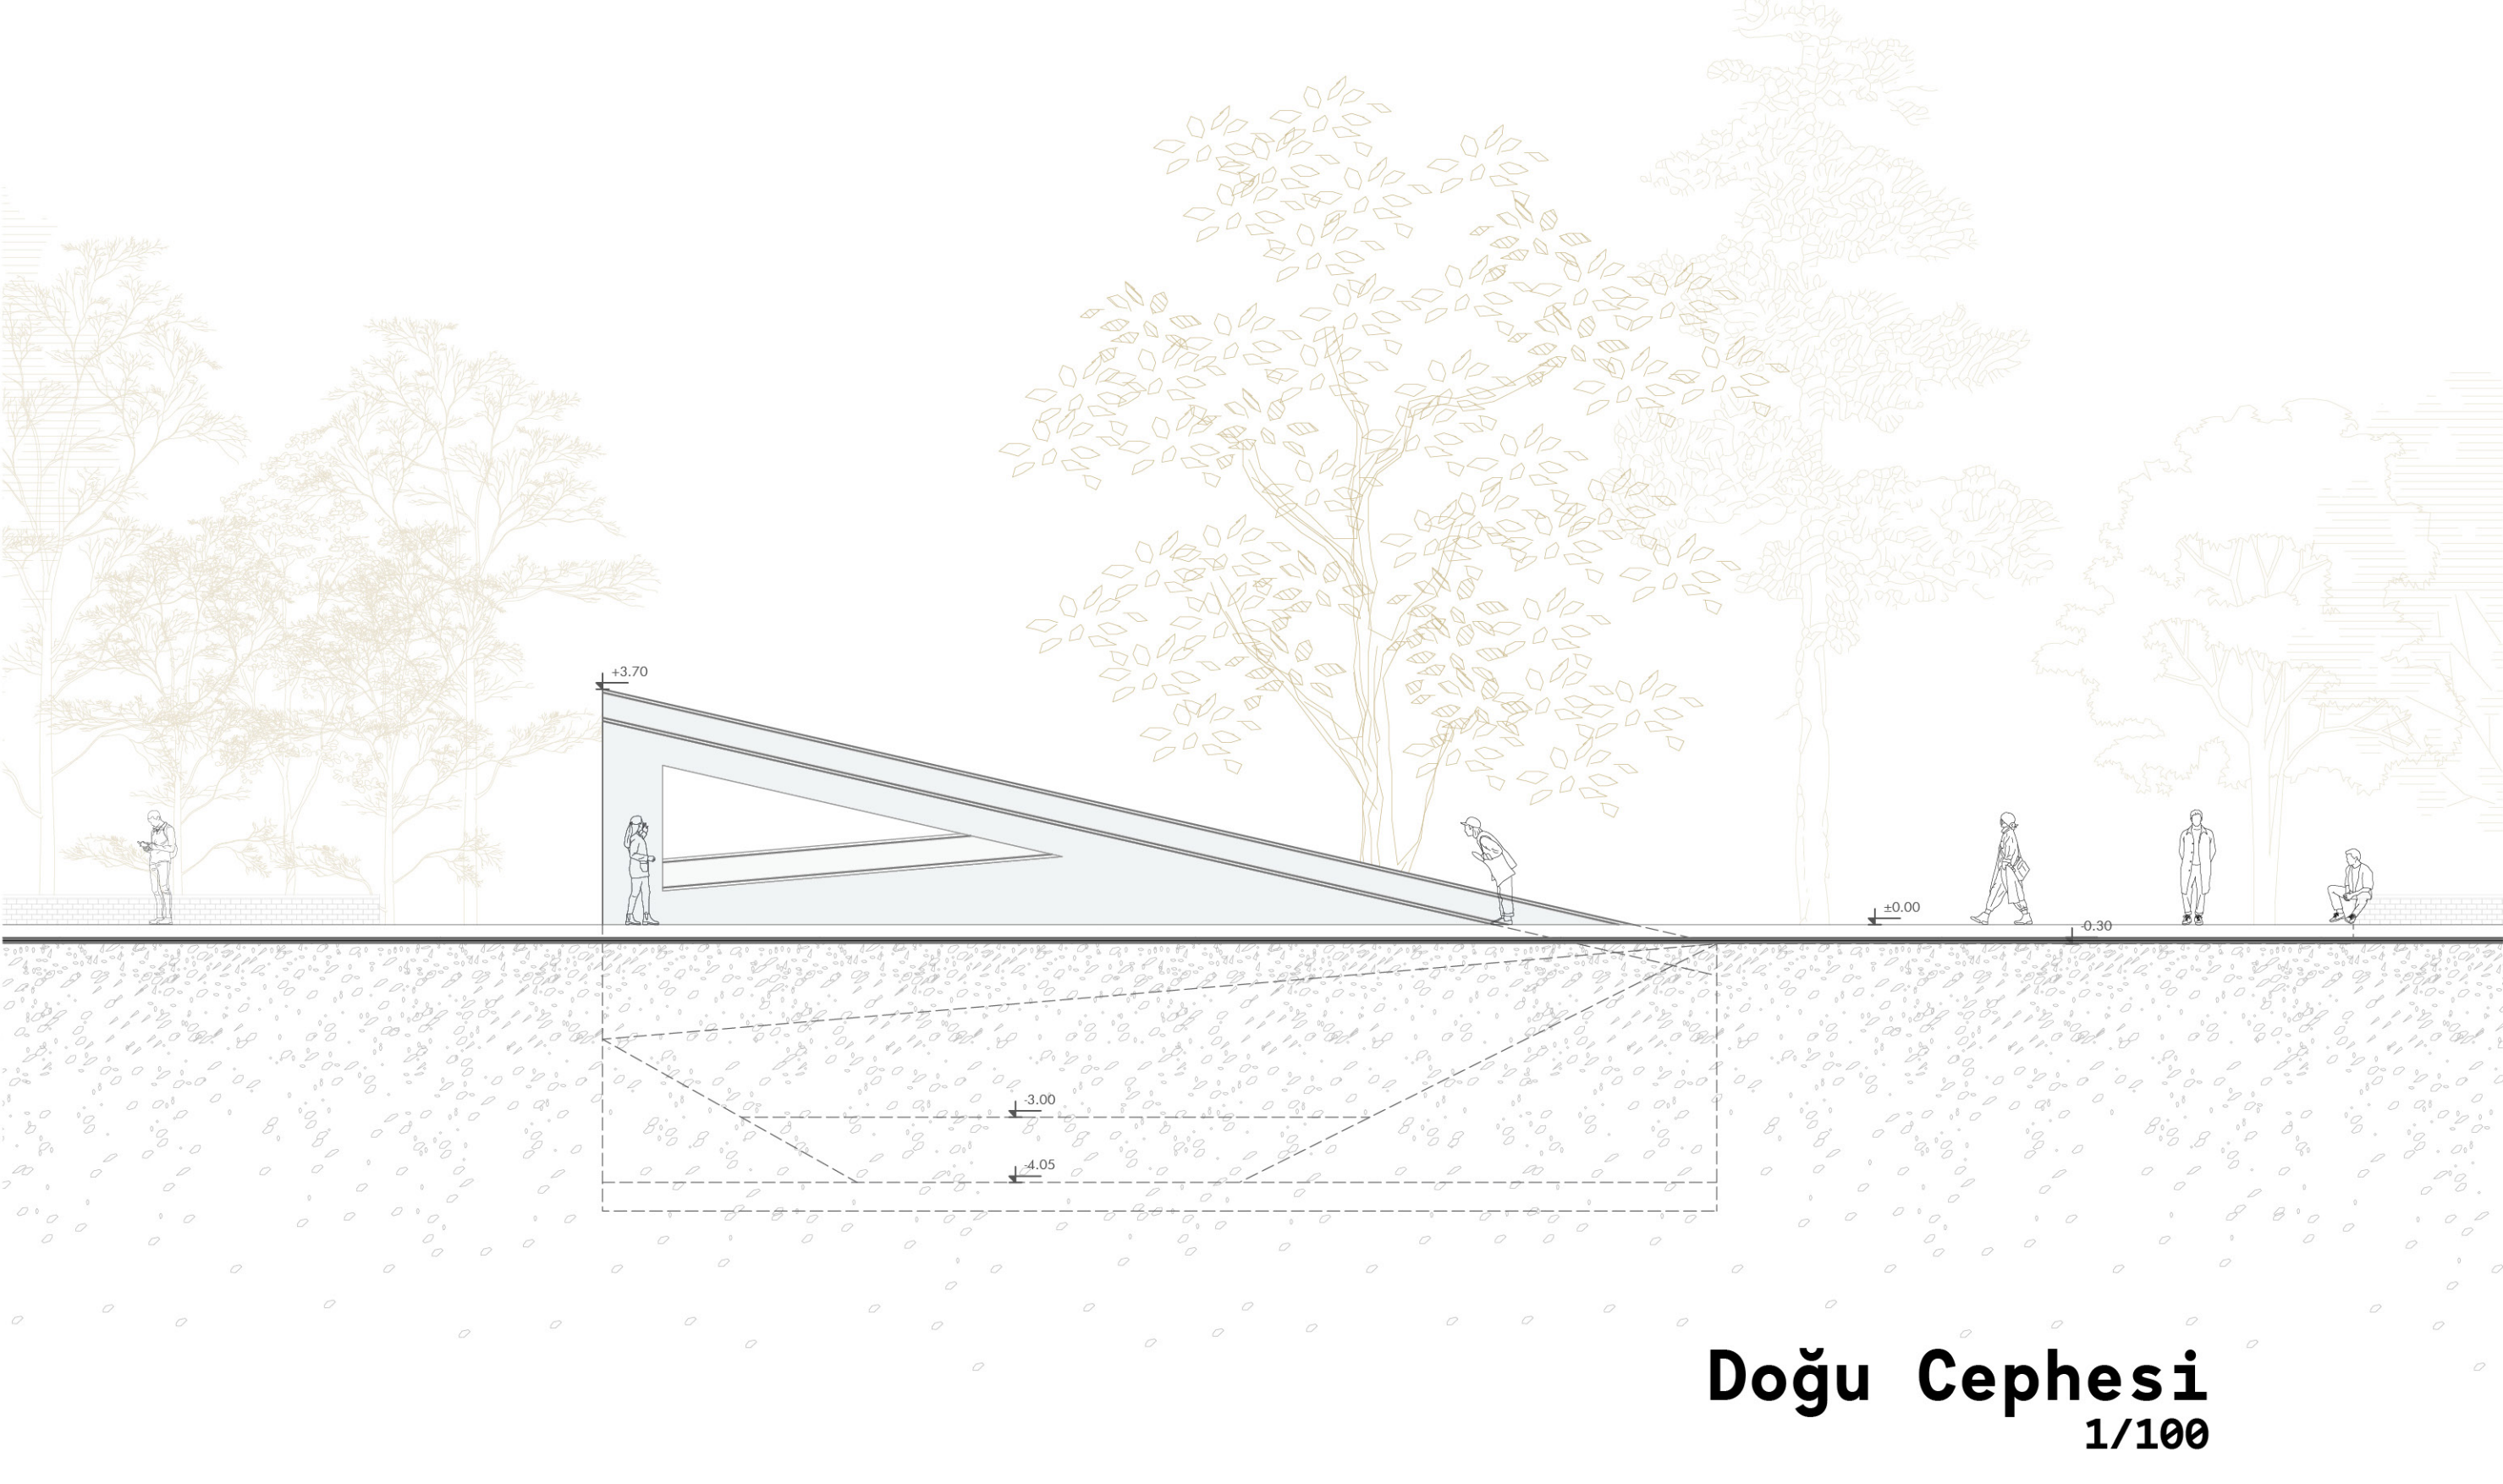

Cam-Elyaf Katkılı Prekast
Beton Kaplama

Çelik İskelet

Cam-Elyaf Katkılı Prekast
Beton Kaplama
(Cilalı)

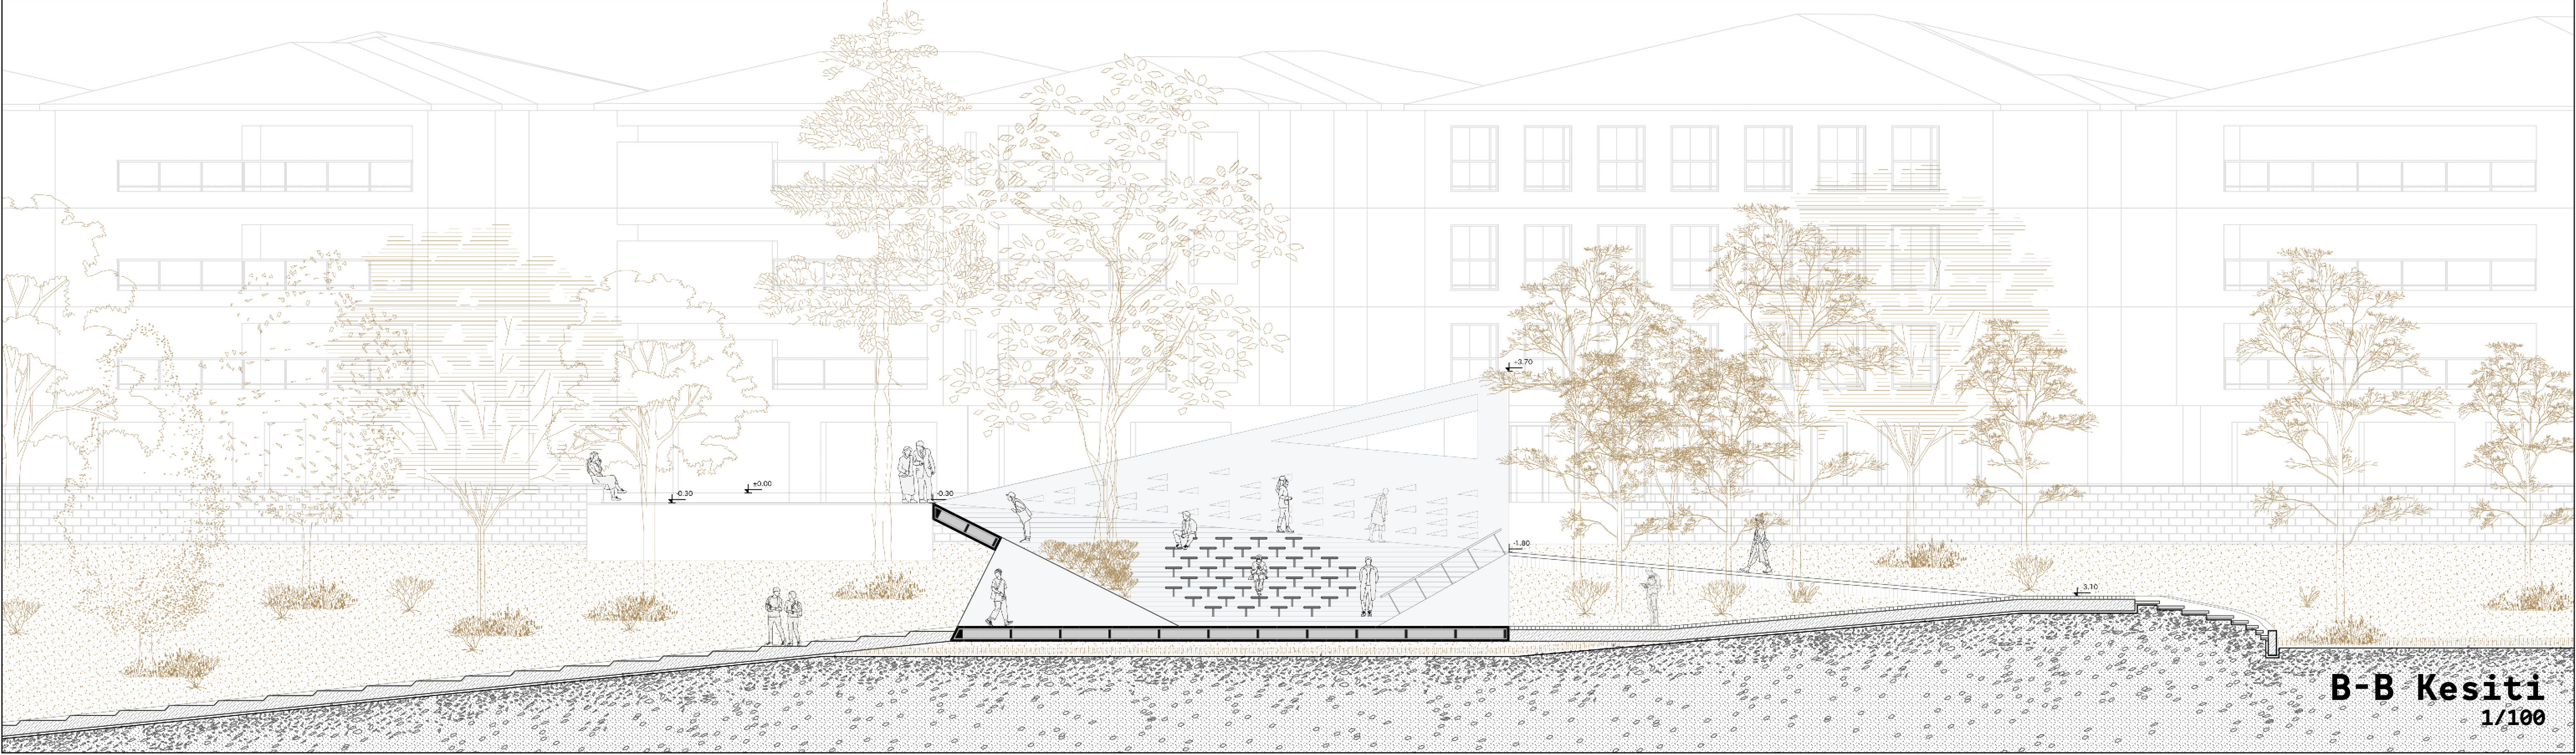