



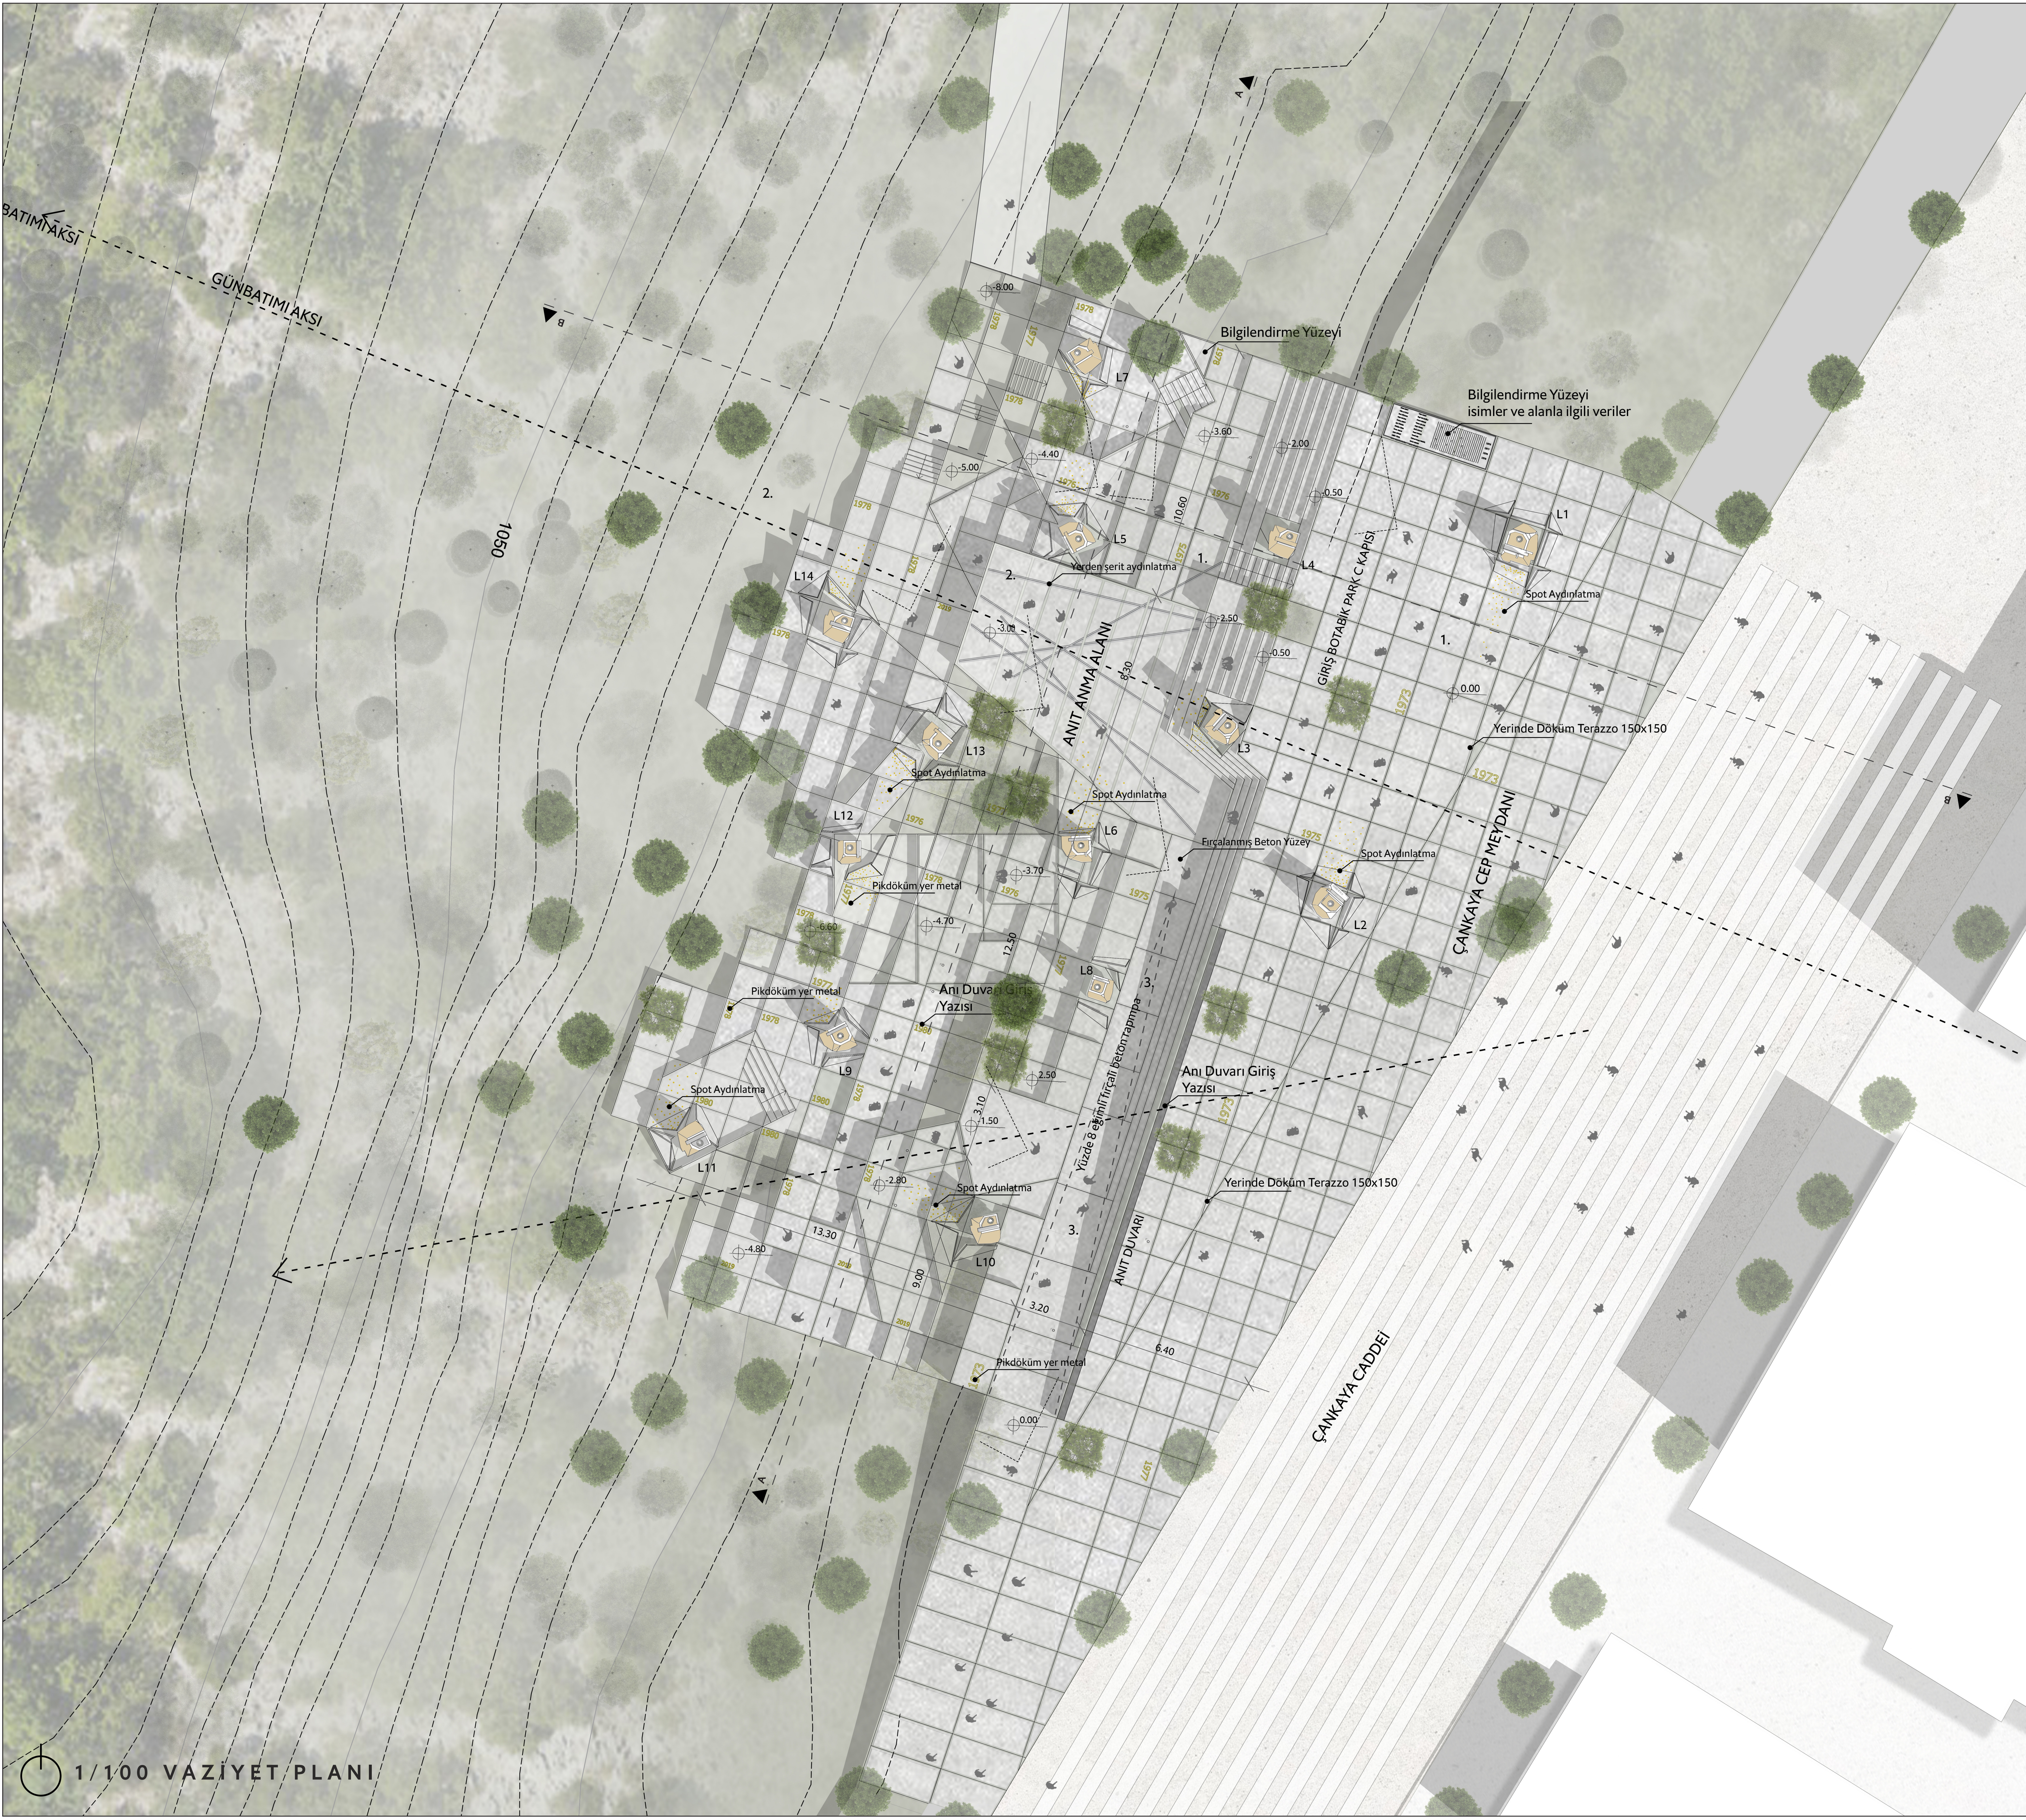


Zemin
Gridin Bozulduğu Hafıza Alanı

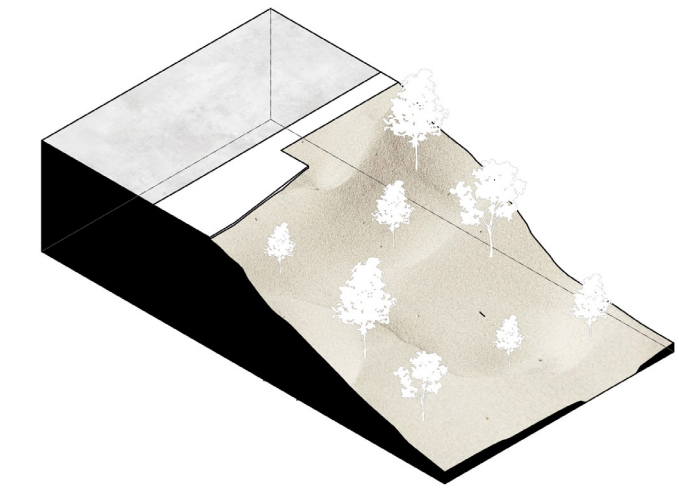


1 Mevcut Arazi

Botanik Park girişinde yer alan proje alanı dik bir eğime konumlanmış durumdadır.

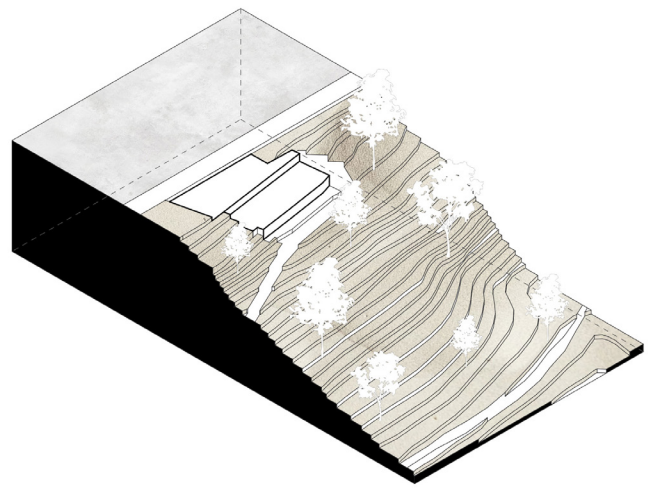


2 Mevcut Park Giriş Alanı

Mevcut durumdaki giriş alanı set alanlarından patikaya erişim sağlamaktadır.

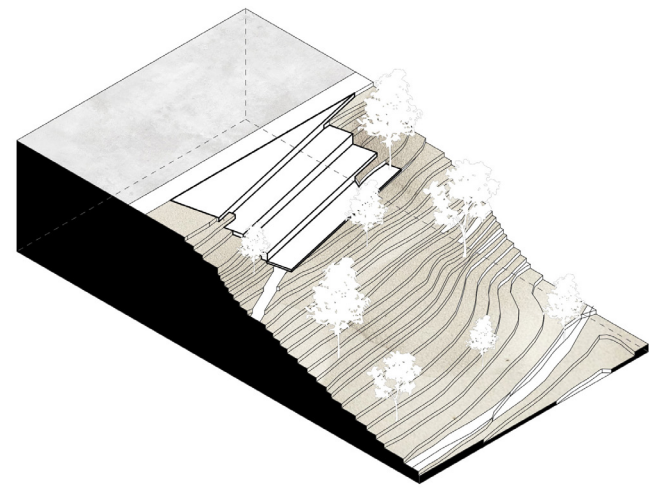

3 Setlenmeler

Projede set alanları konseptte yer alan grid ve yönelimlerle patikaya bağlanmaktadır.

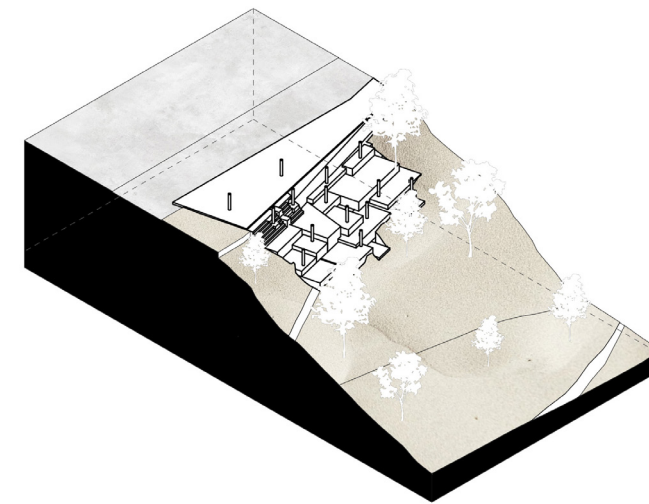

4 Setler ve Gridlerin Kırılması

Tasarlanan setlerin manzara yönelimine ve ziyaretçilerin hem park alanı hem de anıtlarla deneyim yaşamasına izin veren yönelimler ile konumlandırılmıştır.

Anıtın Çerçevesinden Botanik Parka Bakış

